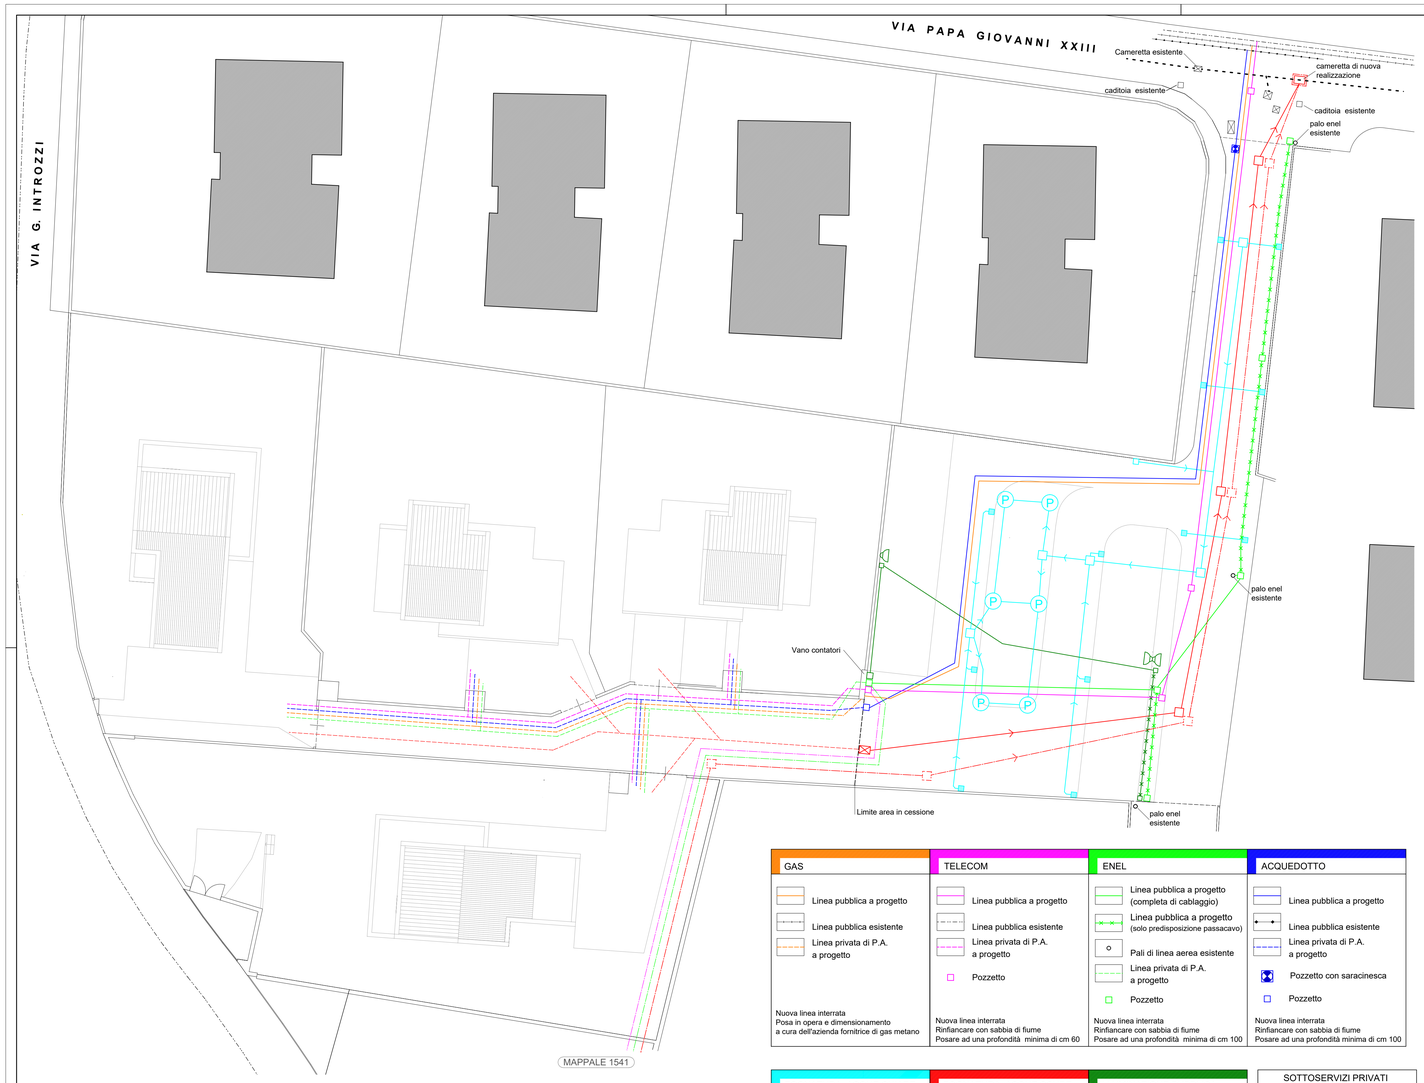

PLANIMETRIA - scala1:200

GAS	TELECOM	ENEL	ACQUEDOTTO
Linea pubblica a progetto	Linea pubblica a progetto	Linea pubblica a progetto (completa di cablaggio)	Linea pubblica a progetto
Linea pubblica esistente	Linea pubblica esistente	Linea pubblica a progetto (solo predisposizione passacavo)	Linea pubblica esistente
Linea privata di P.A. a progetto	Linea privata di P.A. a progetto	Pali di linea aerea esistente	Linea privata di P.A. a progetto
	Pozzetto	Linea privata di P.A. a progetto	Pozzetto con saracinesca
		Pozzetto	Pozzetto
Nuova linea interrata Posa in opera e dimensionamento a cura dell'azienda fornitrice di gas metano	Nuova linea interrata Rinfiancare con sabbia di fiume Posare ad una profondità minima di cm 60	Nuova linea interrata Rinfiancare con sabbia di fiume Posare ad una profondità minima di cm 100	Nuova linea interrata Rinfiancare con sabbia di fiume Posare ad una profondità minima di cm 100

FOGNATURA ACQUE CHIARE	FOGNATURA ACQUE SCURE	ILLUMINAZIONE PUBBLICA	SOTTOSERVIZI PRIVATI di possibile futura realizzazione
Linea pubblica a progetto	Linea pubblica a progetto	Linea pubblica a progetto	Linea telecom privata
Pozzo Perdente	Linea pubblica esistente (fognatura mista)	Linea pubblica a progetto (solo predisposizione passacavo)	Linea enel privata
Caditoia	Linea privata di P.A. a progetto	Apparecchio d'illuminazione con palo	Linea fognatura privata
Pozzetto	Pozzetto	Pozzetto	
Tubazione in PVC Rinfiancare con cls magro	Tubazione in PVC Rinfiancare con cls magro	Nuova linea interrata Rinfiancare con sabbia di fiume Posare ad una profondità minima di cm 80	NOTA: gli eventuali sottoservizi di cui sopra saranno a servizio del mappale 1541 esterno al piano attuativo

sedime servitù per eventuale passaggio di sottoservizi privati (meglio identificati nella planimetria adiacente alla voce di legenda "sottoservizi privati di possibile futura realizzazione") a servizio del mappale 1541
- servitù insistente su porzione dei mappali 2790 e 3811

PLANIMETRIA - scala1:500

COMUNE DI CASSINA RIZZARDI
provincia di Como

PROGETTO DI PIANO ATTUATIVO:
AMBITO DI TRASFORMAZIONE AT04

STATO DI FATTO/PROGETTO
reti tecnologiche

ADOZIONE: Delibera del c.c. n. ..... del.....

APPROVAZIONE: Delibera del c.c. n. ..... del.....

Scala
1:200 - 1:500

5 bis

Data
maggio 2018

I proprietari delle aree

Biesuz Federico .....

Biesuz Marcella .....

Casarin Maria .....

Negrini Pinnina .....

Progettista

Gualtiero Luraschi
ARCHITETTO
via Puccini 6 - Bulgarograsso

tel e Fax 031.931154 - E-mail: studio.luraschi@libero.it