


Legenda

- Confine comunale
- Ambiti di trasformazione
- PII Lambertenghi
- Piani attuativi
- PTCP**
 - Area sottratta all'urbanizzato (come da art. 38 delle N.T.A. del PTCP)
 - Area aggiunta all'urbanizzato (come da art. 38 delle N.T.A. del PTCP)
 - Superficie urbanizzata risultante

- Tipologia d'uso degli edifici**
- Residenziale
 - Industriale-commerciale
 - Servizi

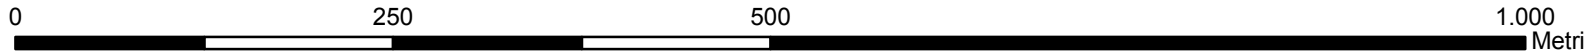



Comune di
Cassina Rizzardi
Provincia di Como

Piano di Governo del Territorio
Legge Regionale 11 Marzo 2005 n. 12

tavola

DP01_1.1b

Documento di Piano
Quadro conoscitivo
Incongruenze di scala - Modifiche all'urbanizzato
MODIFICATA A SEGUITO DELLE OSSERVAZIONI ACCOLTE

1:5.000

Delibera di adozione

Parere di conformità P.T.C.P.

Allegato alla delibera di controdeduzione

Allegato alla delibera di approvazione

C.C.n.11del 03/07/2012

C.C.n.25del 14/11/2012

C.C.n. del .../.../...

C.C.n. del .../.../...

Progetto UTC

Arch. Emiliano Marzorati

Il Sindaco

Paolo De Cecchi

Il Segretario Generale

Dott. Giuseppe Di Marino

Consulenza

Arch. Giovanni Gaspa

Assessore Urbanistica

Monica Novati

rev. 03

del 04/12/2012

