


Legenda

- Confine comunale
- Tipologia edilizia**
- A corte
- A schiera
- Aggregato
- In linea
- Villa o villino
- Speciale
- Capannone

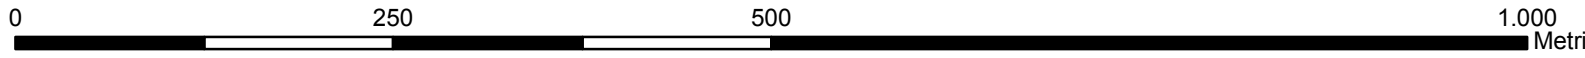

Comune di
Cassina Rizzardi
Provincia di Como

Piano di Governo del Territorio
Legge Regionale 11 Marzo 2005 n. 12

tavola

Documento di Piano
Quadro conoscitivo
Tipologie edilizie

DP01_2.3.2

1:5.000

Allegato alla delibera di adozione

Parere di conformità P.T.C.P.

Allegato alla delibera di controdeduzione

Allegato alla delibera di approvazione

C.C.n. del .../.../...

C.C.n. del .../.../...

C.C.n. del .../.../...

C.C.n. del .../.../...

rev. 01

del 10/02/2012

Progetto UTC
Arch. Emiliano Marzorati

Il Sindaco
Paolo De Cecchi

Il Segretario Generale
Dott. Giuseppe Di Marino

Consulenza
Arch. Giovanni Gaspa

Assessore Urbanistica
Monica Novati