



## Legenda

- Confine comunale
- Destinazione d'uso**
- Residenziale
  - Industriale/artigianale
  - Commerciale/Terziario
  - Agricolo
  - Ente Pubblico
  - Funzioni religiose
  - Speciale
  - Rustico
  - Accessorio
  - Box

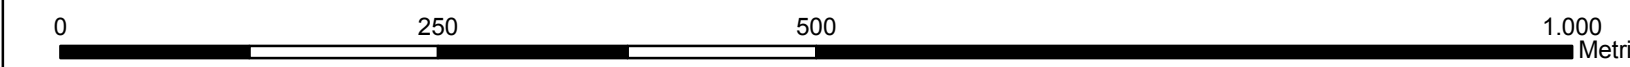


tavola	<b>Documento di Piano</b>		
DP01_2.3.3	<b>Quadro conoscitivo</b>		
	<b>Destinazioni d'uso</b>		
1:5.000	Allegato alla delibera di adozione	C.C.n.	del .../.../...
	Parere di conformità P.T.C.P.	C.C.n.	del .../.../...
	Allegato alla delibera di controdeduzione	C.C.n.	del .../.../...
	Allegato alla delibera di approvazione	C.C.n.	del .../.../...
rev. 01	Progetto UTC	Il Sindaco	Il Segretario Generale
	Arch. Emiliano Marzorati	Paolo De Cecchi	Dott. Giuseppe Di Marino
	Consulenza	Assessore Urbanistica	
	Arch. Giovanni Gaspa	Monica Novati	
del 10/02/2012			