

TERESIANO (1720)



CESSATO (1900)



IGM (1965)

**Legenda****Rete stradale**

- Rete nuova per la soglia storica considerata
- Rete già esistente alla soglia storica considerata

**Edifici**


- Già esistenti alla soglia storica considerata
- Nuovi per la soglia storica considerata

Confine comunale




0 500 1.000 2.000 Metri

CTR (1982)

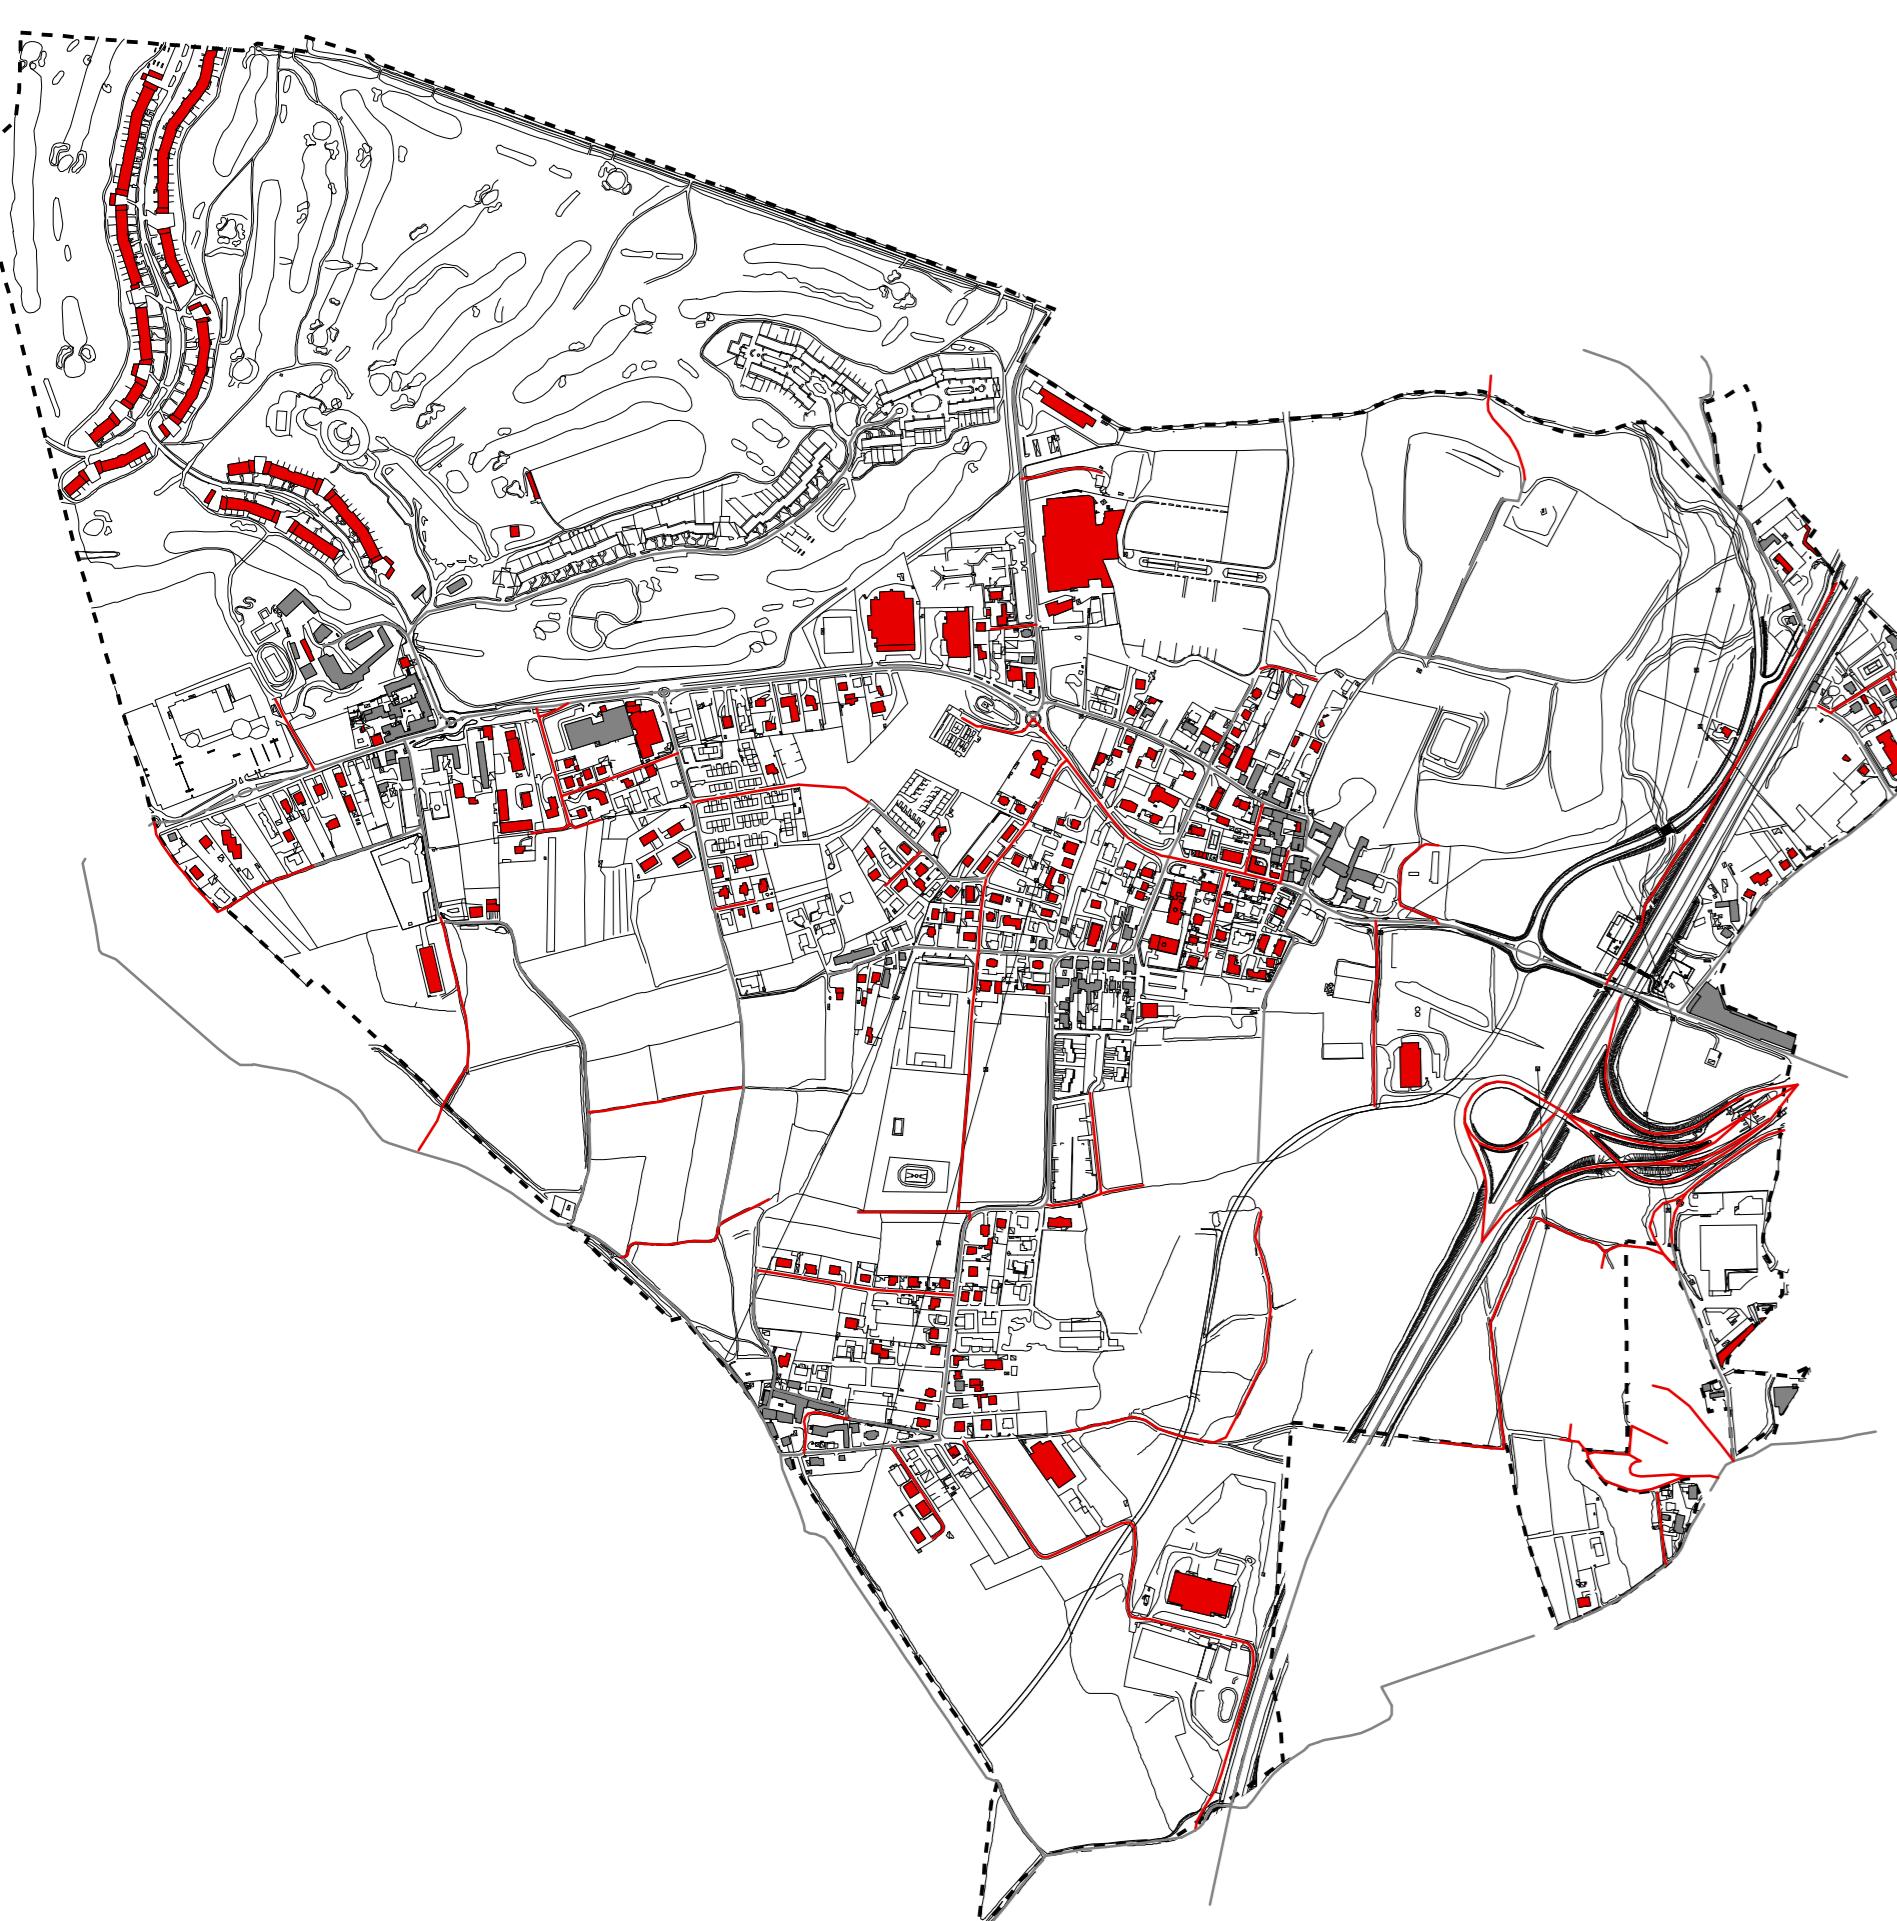

CTR (1994)

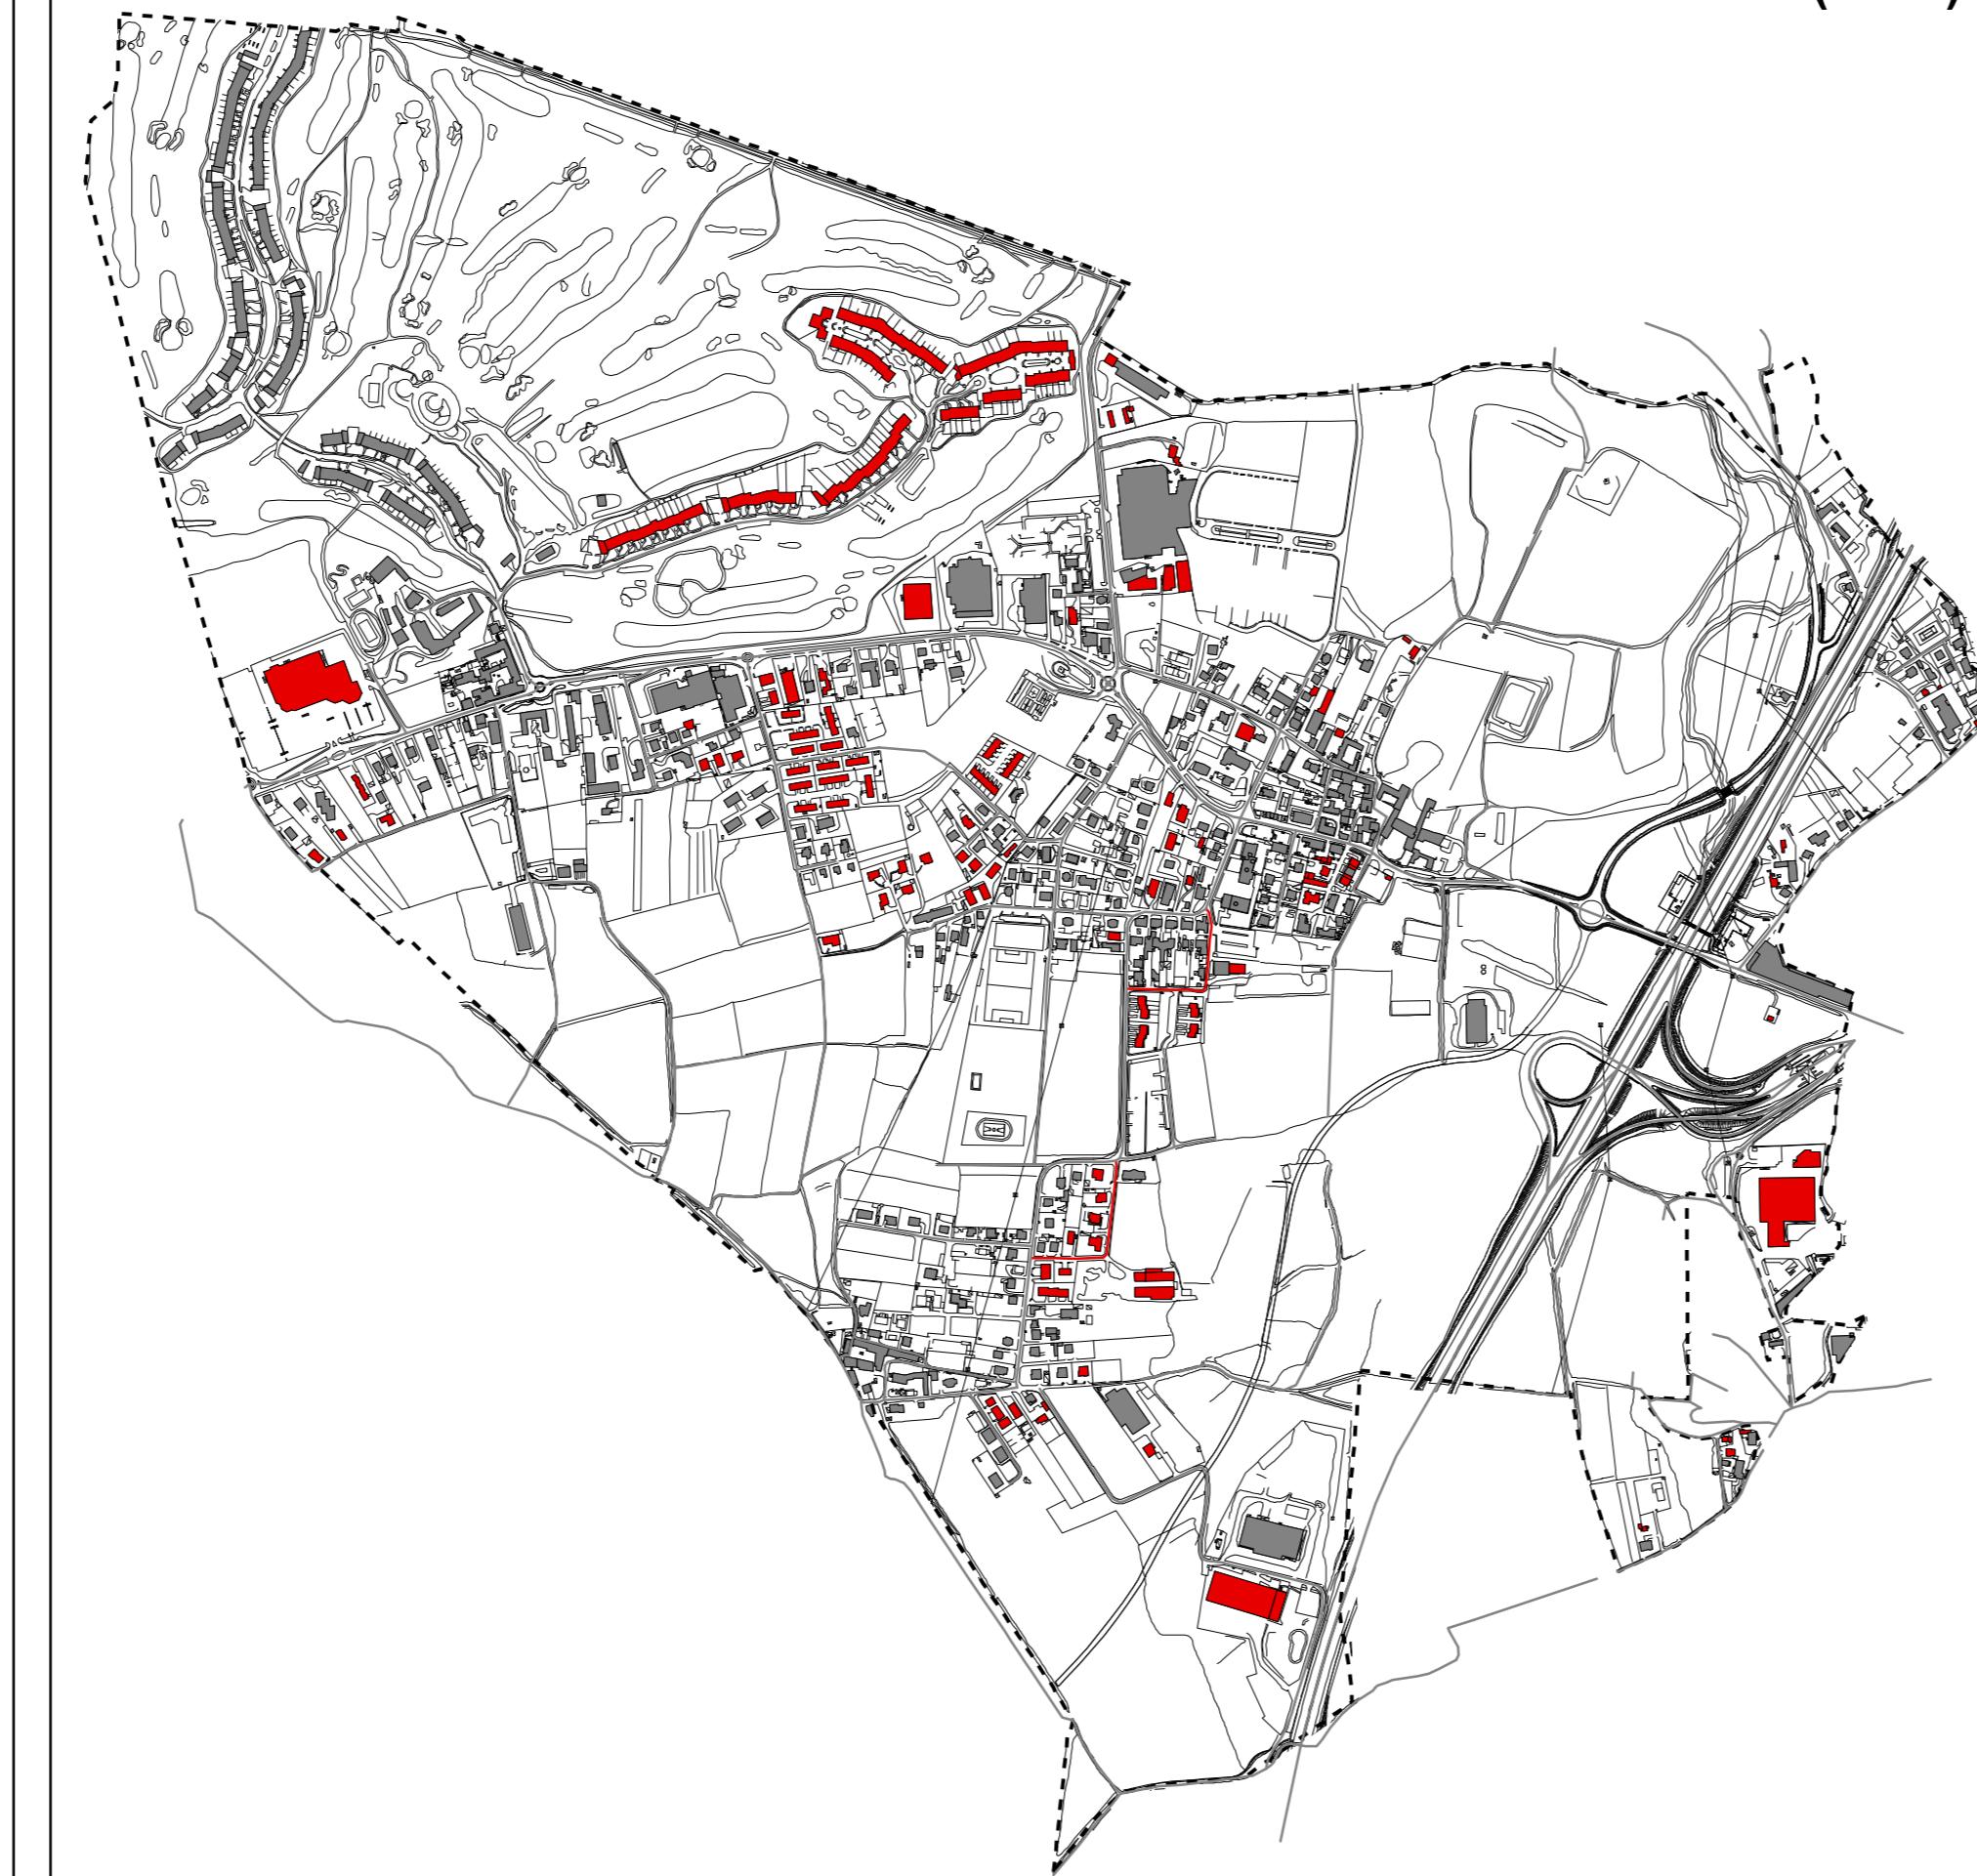

ATTUALE



## Comune di **Cassina Rizzardi**

Provincia di Como



### Piano di Governo del Territorio Legge Regionale 11 Marzo 2005 n. 12

#### tavola Documento di Piano Censimento dei nuclei ed edifici storici Cartografia storica a confronto

1:10.000 Allegato alla delibera di adozione  
Parere di conformità P.T.C.P.  
Allegato alla delibera di controdeduzione  
Allegato alla delibera di approvazione

Progetto UTC C.C.n. del .../.../...  
Arch. Emiliano Marzorati C.C.n. del .../.../...  
Il Sindaco Paolo De Cecchi Il Segretario Generale  
Dott. Giuseppe Di Marino

Consulenza Arch. Giovanni Gaspa Assessore Urbanistica  
Monica Novati

rev. 01  
del 10/02/2012

