


Legenda

- Edifici allo stato attuale
- Zona di centro storico (secondo il PRG vigente)

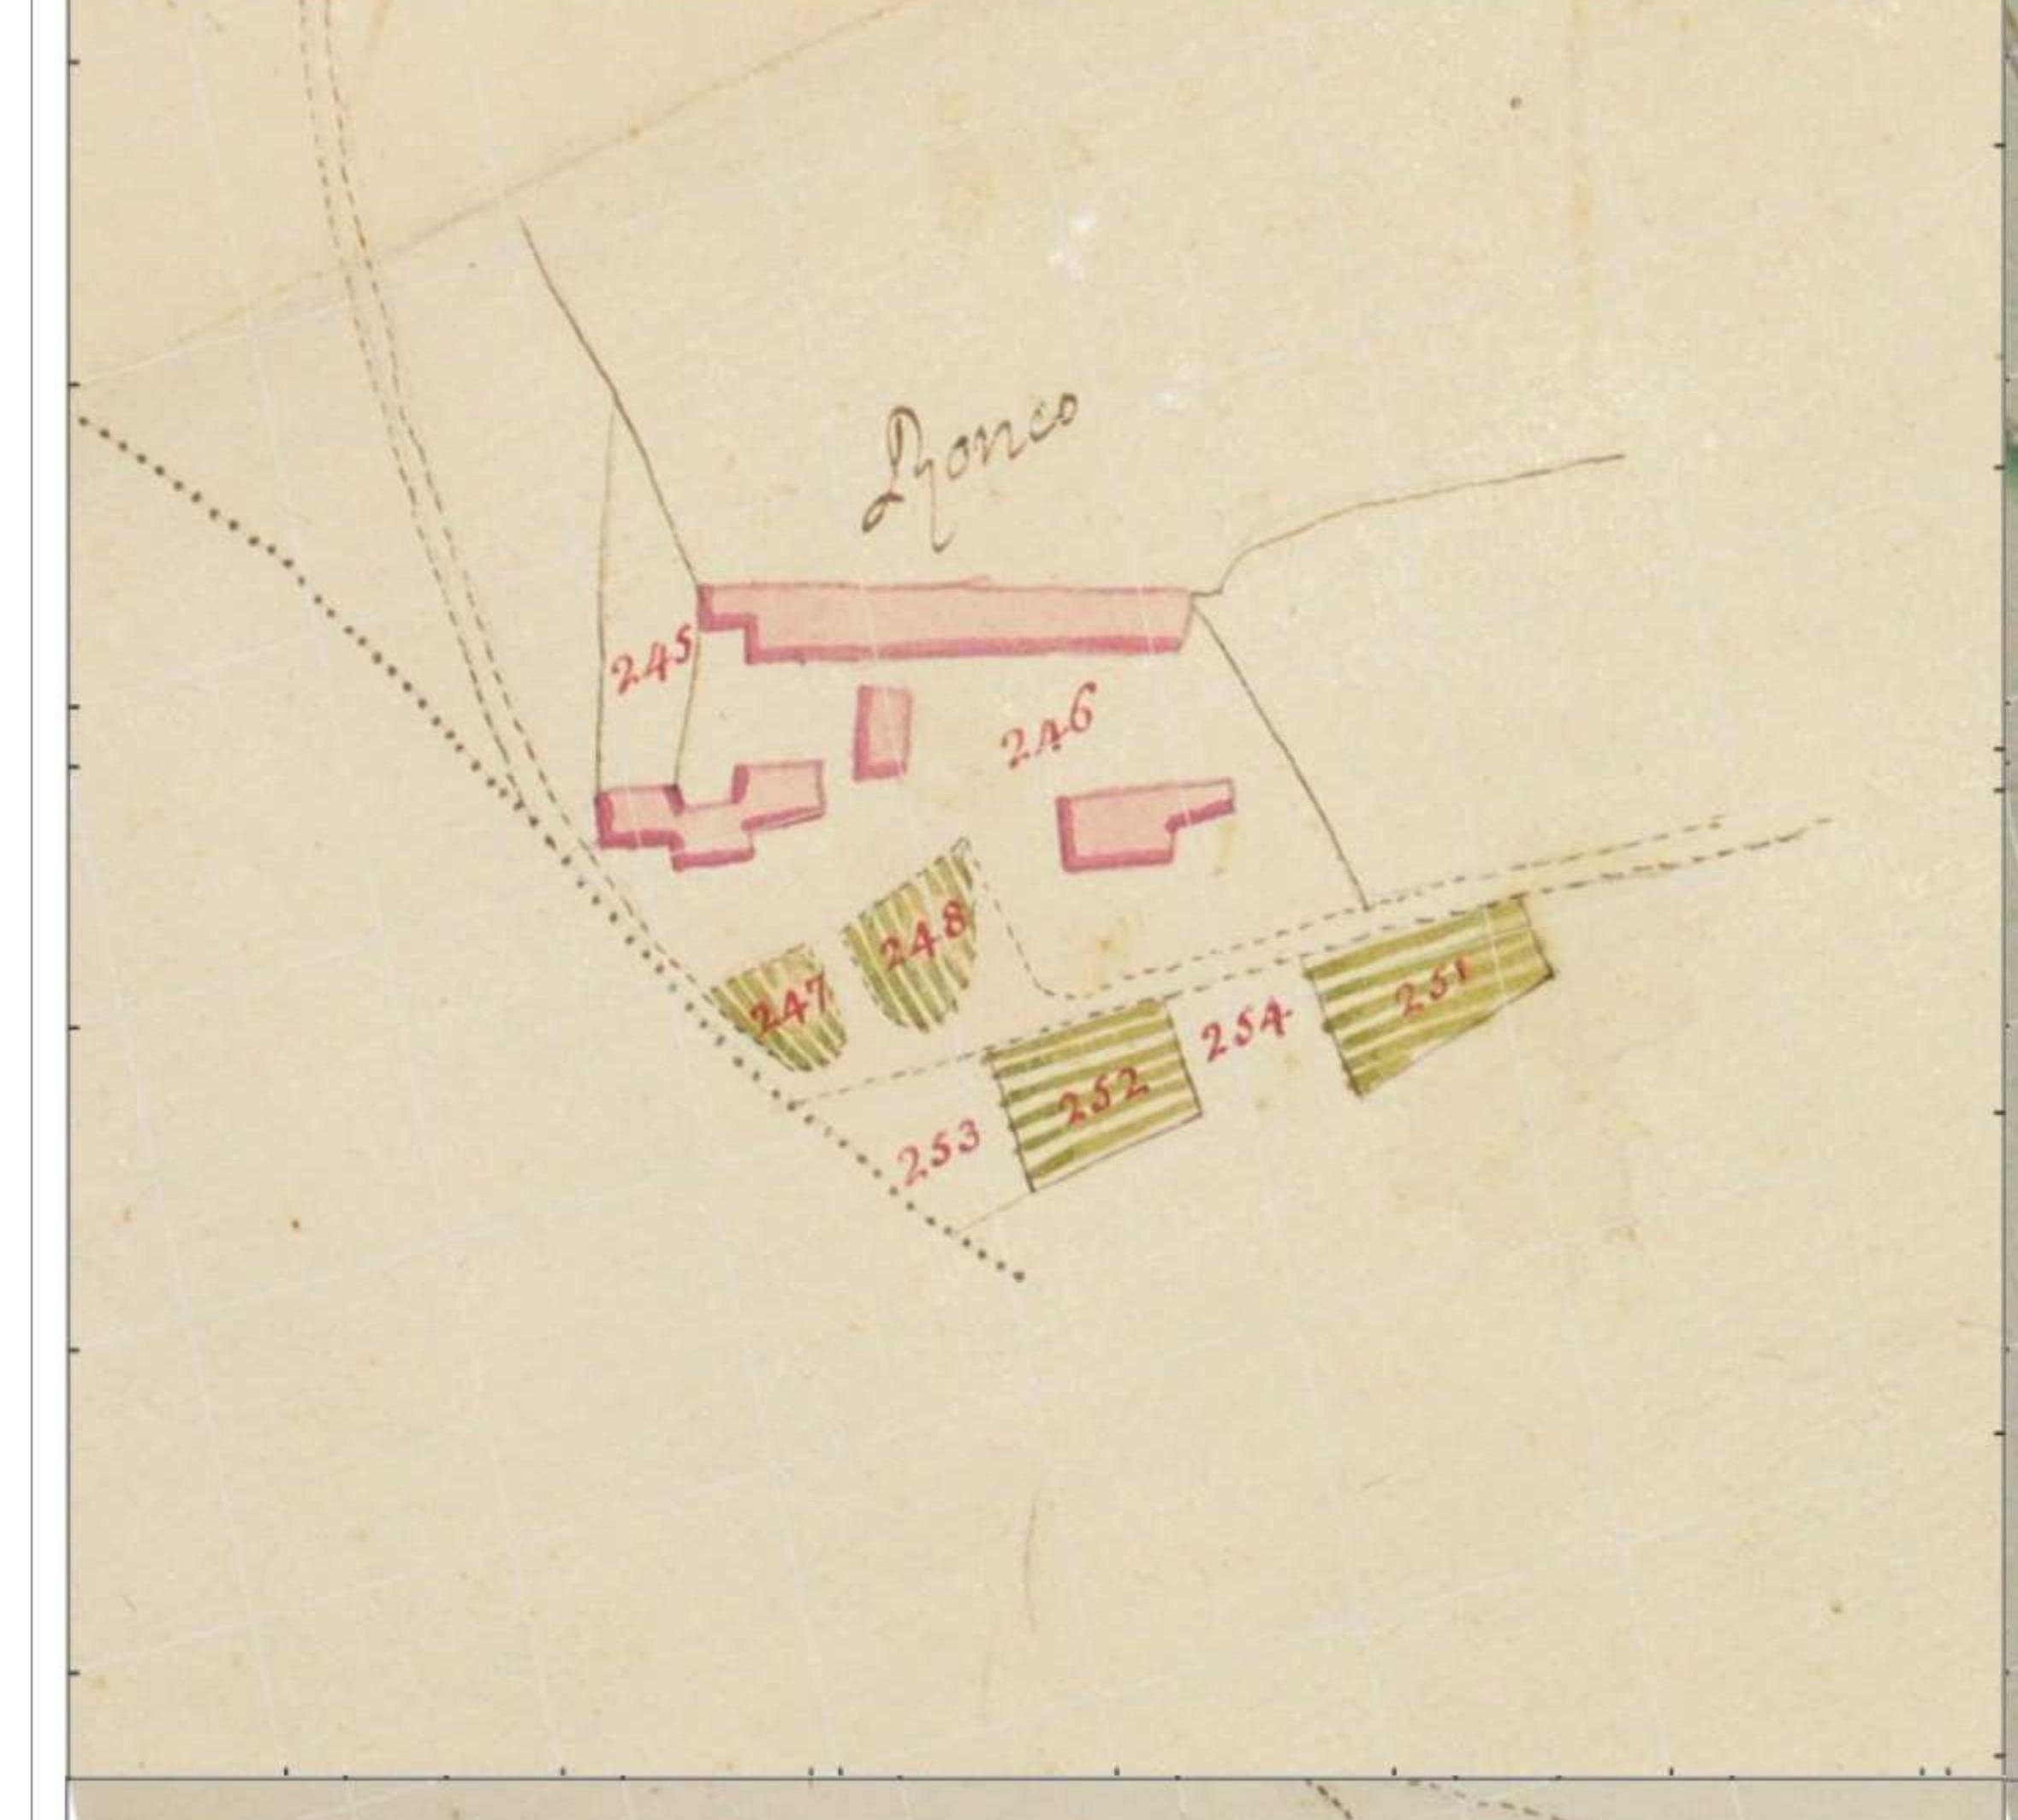

Comune di
Cassina Rizzardi
Provincia di Como

Piano di Governo del Territorio
Legge Regionale 11 Marzo 2005 n. 12

tavola
DP01_24_2
Documento di Piano
Censimento dei nuclei ed edifici storici
Nuclei storici

1:5.000 Allegato alla delibera di adozione
Parere di conformità P.T.C.P.
Allegato alla delibera di controdizione
Allegato alla delibera di approvazione

C.C.n. del .../.../...
C.C.n. del .../.../...
C.C.n. del .../.../...
C.C.n. del .../.../...

Progetto UTC Il Sindaco Il Segretario Generale
Arch. Emilio Marzorati Paolo De Cecchi Dott. Giuseppe Di Marino

Consulenza Assessore Urbanistica
Arch. Giovanni Gaspa Monica Novati

rev. 01
del 10/02/2012