





Legenda

- Confine comunale
- Limite di cetnro edificato (L. 865/1971)
- Perimetro di centro abitato (D. Lgs. 285/1992)
- Limite comunale del PLIS del Lura
- Autostrada
- Strada Statale
- Strada Provinciale
- Percorsi ciclopdonali in progetto
- Percorsi ciclopdonali esistenti
- ▲ ▲ ▲ ▲ Fronti di forte impatto tra il sistema della viabilità e il sistema insediativo
- Ambiti di compromissione del sistema ambientale a causa della strutturazione della viabilità
- Fascia di rispetto stradale
- Tipologia d'uso degli edifici
 - Residenziale
 - Industriale-commerciale
 - Servizi

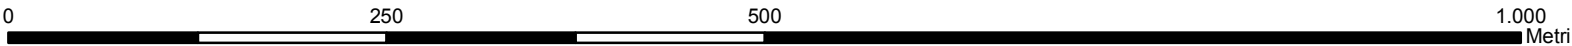



Comune di

Cassina Rizzardi

Provincia di Como

Piano di Governo del Territorio

Legge Regionale 11 Marzo 2005 n. 12

tavola

Documento di Piano

il sistema infrastrutturale

DP01_2.6

1:5.000

Allegato alla delibera di adozione

Parere di conformità P.T.C.P.

Allegato alla delibera di controdeduzione

Allegato alla delibera di approvazione

C.C.n. del .../.../...

C.C.n. del .../.../...

C.C.n. del .../.../...

C.C.n. del .../.../...

Progetto UTC

Il Sindaco

Il Segretario Generale

Arch. Emiliano Marzorati

Paolo De Cecchi

Dott. Giuseppe Di Marino

Consulenza

Assessore Urbanistica

Arch. Giovanni Gaspa

Monica Novati

rev. 01

del 28/05/2012

