
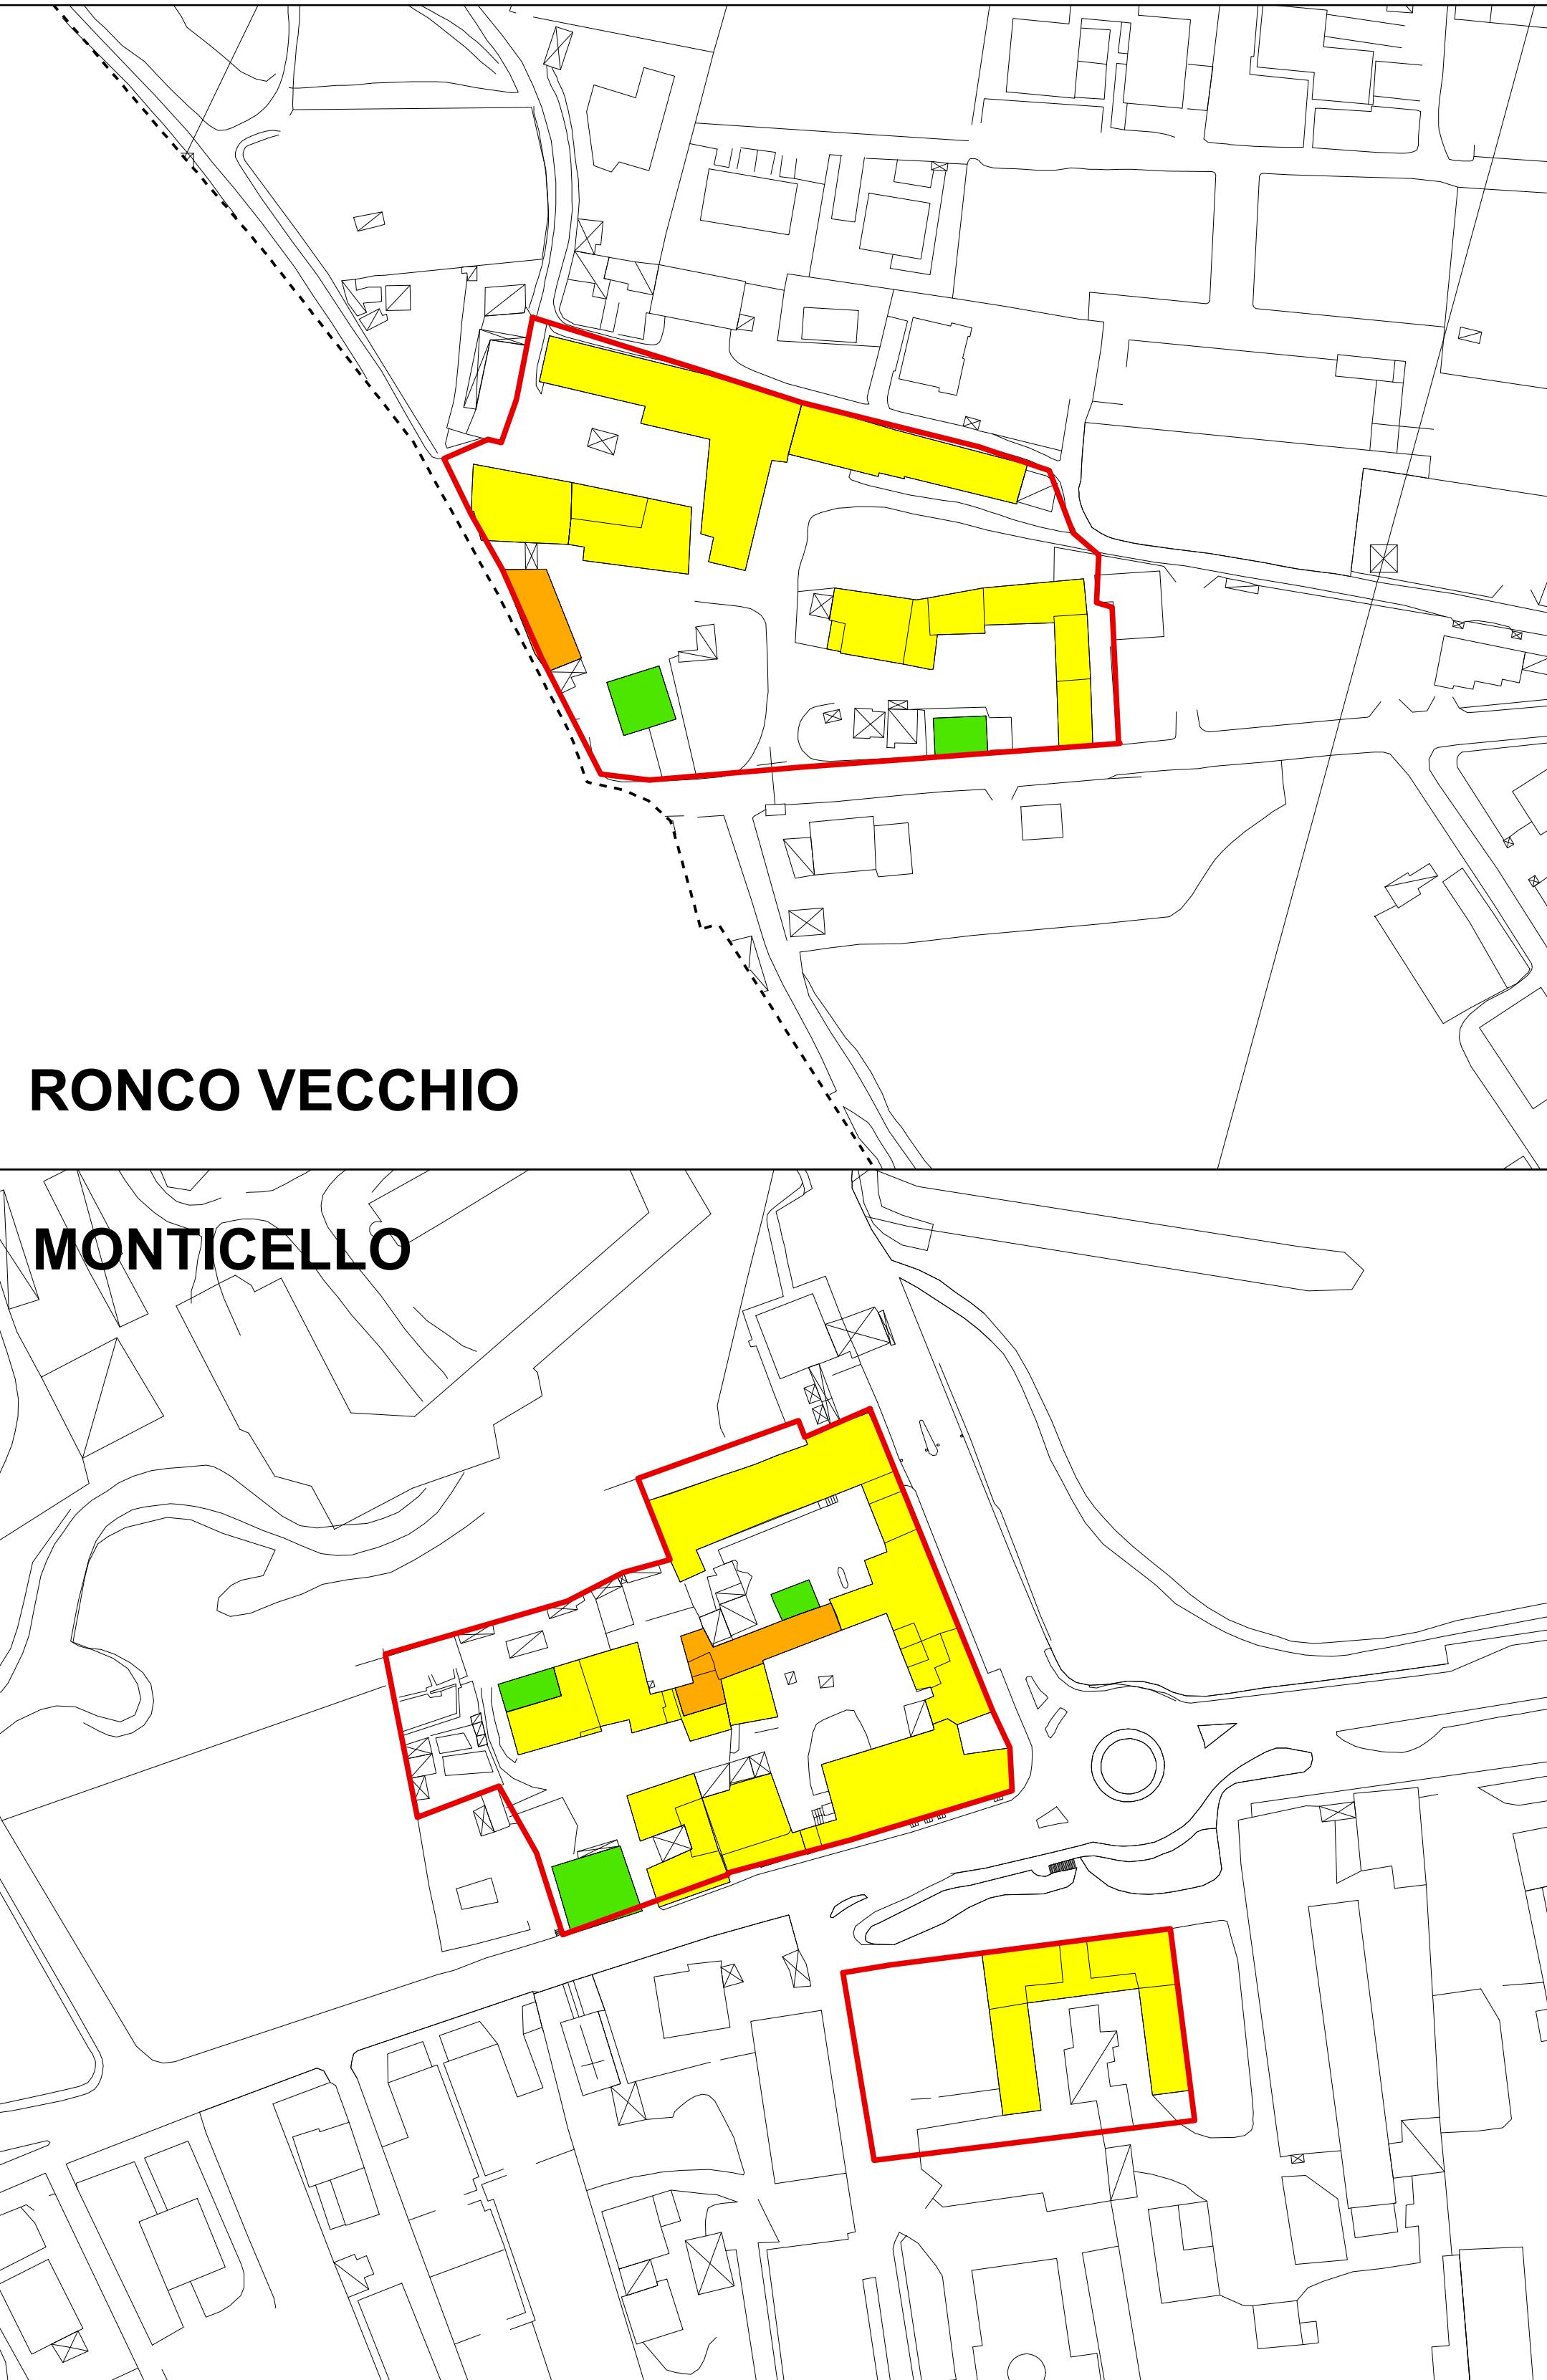


## CASSINA RIZZARDI

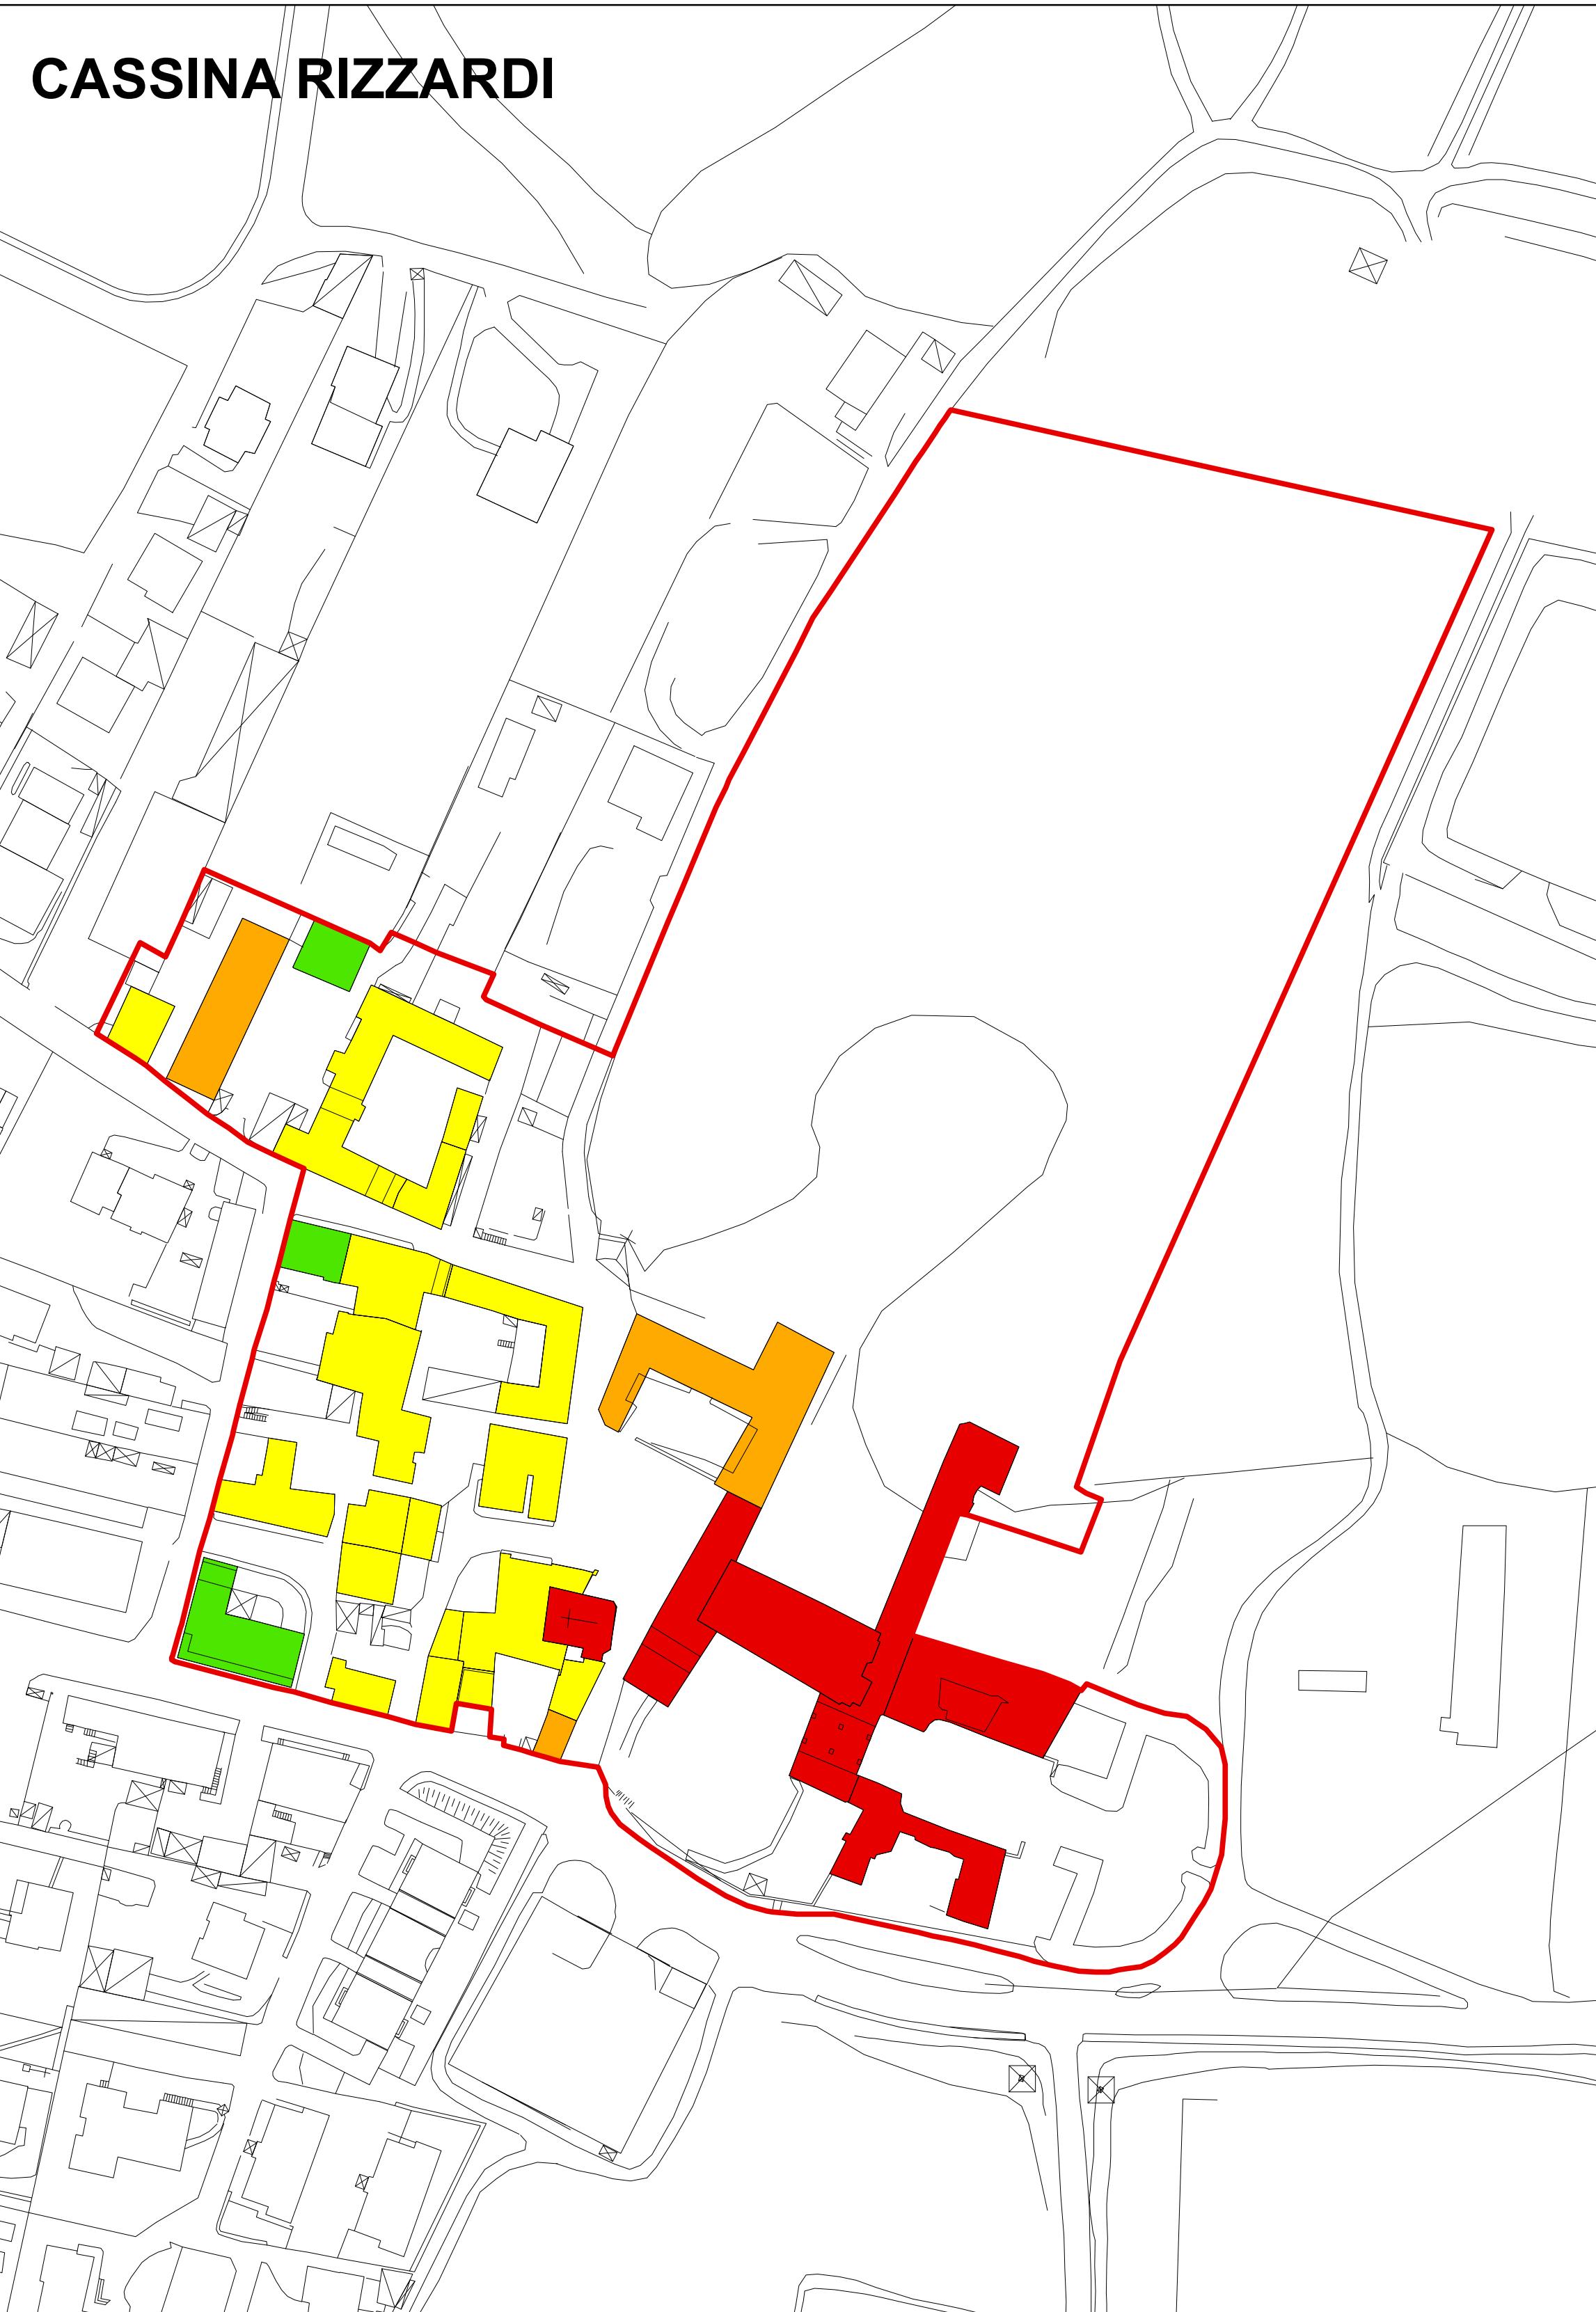

## RONCO VECCHIO

## MONTICELLO

### Legenda

- Confine comunale
- Perimetro di centro storico
- Interventi ammissibili
- Restauro conservativo - R1
- Risanamento conservativo tipologico - R2
- Ristrutturazione con mantenimento dell'impianto tipologico - Rt
- Demolizione e ricostruzione con recupero volumetrico - Rd

0 50 100 200 Metri



tavola

### Piano delle Regole Interventi ammissibili in ambito di centro storico

PR01\_3b

- 1:1.000
- Allegato alla delibera di adozione
  - Parere di conformità P.T.C.P.
  - Allegato alla delibera di controdeduzione
  - Allegato alla delibera di approvazione

Progetto UTC Il Sindaco Il Segretario Generale  
Arch. Emiliano Marzorati Paolo De Cecchi Dott. Giuseppe Di Marino

Consulenza Assessore Urbanistica  
Arch. Giovanni Gaspa Monica Novati



rev. 00  
del 25/05/2012