



Legenda

- Confini comunali
- Aree agricole individuate dall'art.43 della L.R. 12/2005 (Fonte: DUSAF 2.0 - BASE CTR 1:10.000)

Ambiti di matrice agricola secondo il PGT

- Ambito agricolo
- Ambito boschivo

Tipologia d'uso degli edifici

- Residenziale
- Industriale-commerciale
- Servizi

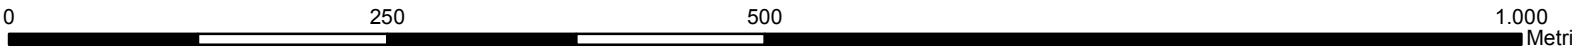


tavola **Piano delle Regole**
Confronto tra le aree agricole allo stato di fatto
(art.43 LR 12/2005)
e gli ambiti agricoli del PGT

1:5.000	Allegato alla delibera di adozione	C.C.n. del .../.../...
	Parere di conformità P.T.C.P.	C.C.n. del .../.../...
	Allegato alla delibera di controdeduzione	C.C.n. del .../.../...
	Allegato alla delibera di approvazione	C.C.n. del .../.../...

Progetto UTC Il Sindaco Il Segretario Generale
Arch. Emiliano Marzorati Paolo De Cecchi Dott. Giuseppe Di Marino

Consulenza Assessore Urbanistica
Arch. Giovanni Gaspa Monica Novati

rev. 00

del 25/05/2012

