


#### LEGENDA

- Delimitazione nuclei storici
  - Delimitazione centro abitato (D.Lgs. 285/92, art. 4)
  - Confine comunale
  - Aree urbanizzate
  - Ambiti di trasformazione
  - Viabilità in progetto
- Impatto degli scavi**
- A - Alto impatto
  - B - Medio impatto
  - C - Basso impatto

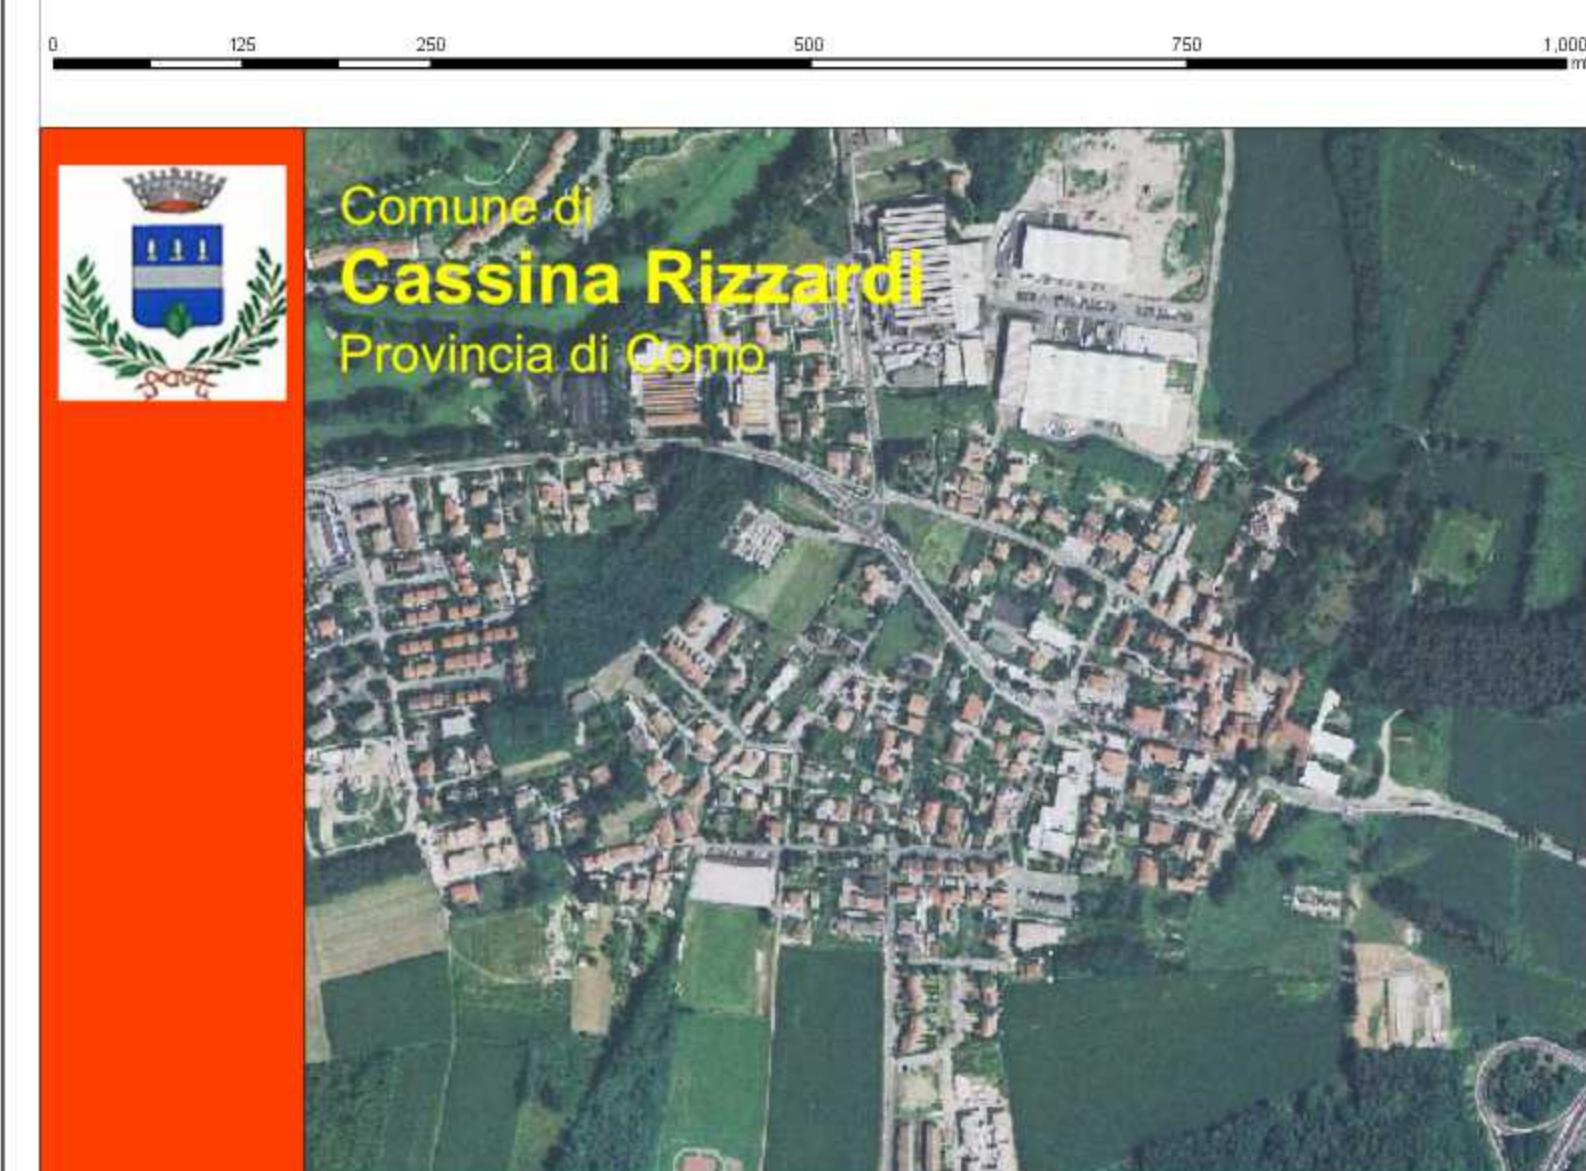

Comune di  
**Cassina Rizzardi**  
Provincia di Como

### Piano Urbano Generale dei Servizi nel Sottosuolo

R.R. n. 6 del 15 / 02 /2010

Tavola  
**5**  
1:5.000

Mappa dei criteri - impatto scavi

allegata alla delibera di approvazione C.C. n° del .....

il tecnico

Dr. Vittorio Bruno

il sindaco

il segretario



Dr. Vittorio Bruno Como (CO) Via S. Giacomo, 53 - tel. 031/564933 - fax. 031/72931144 - email: vittorio.bruno@vigersrl.it