



Quadro 2

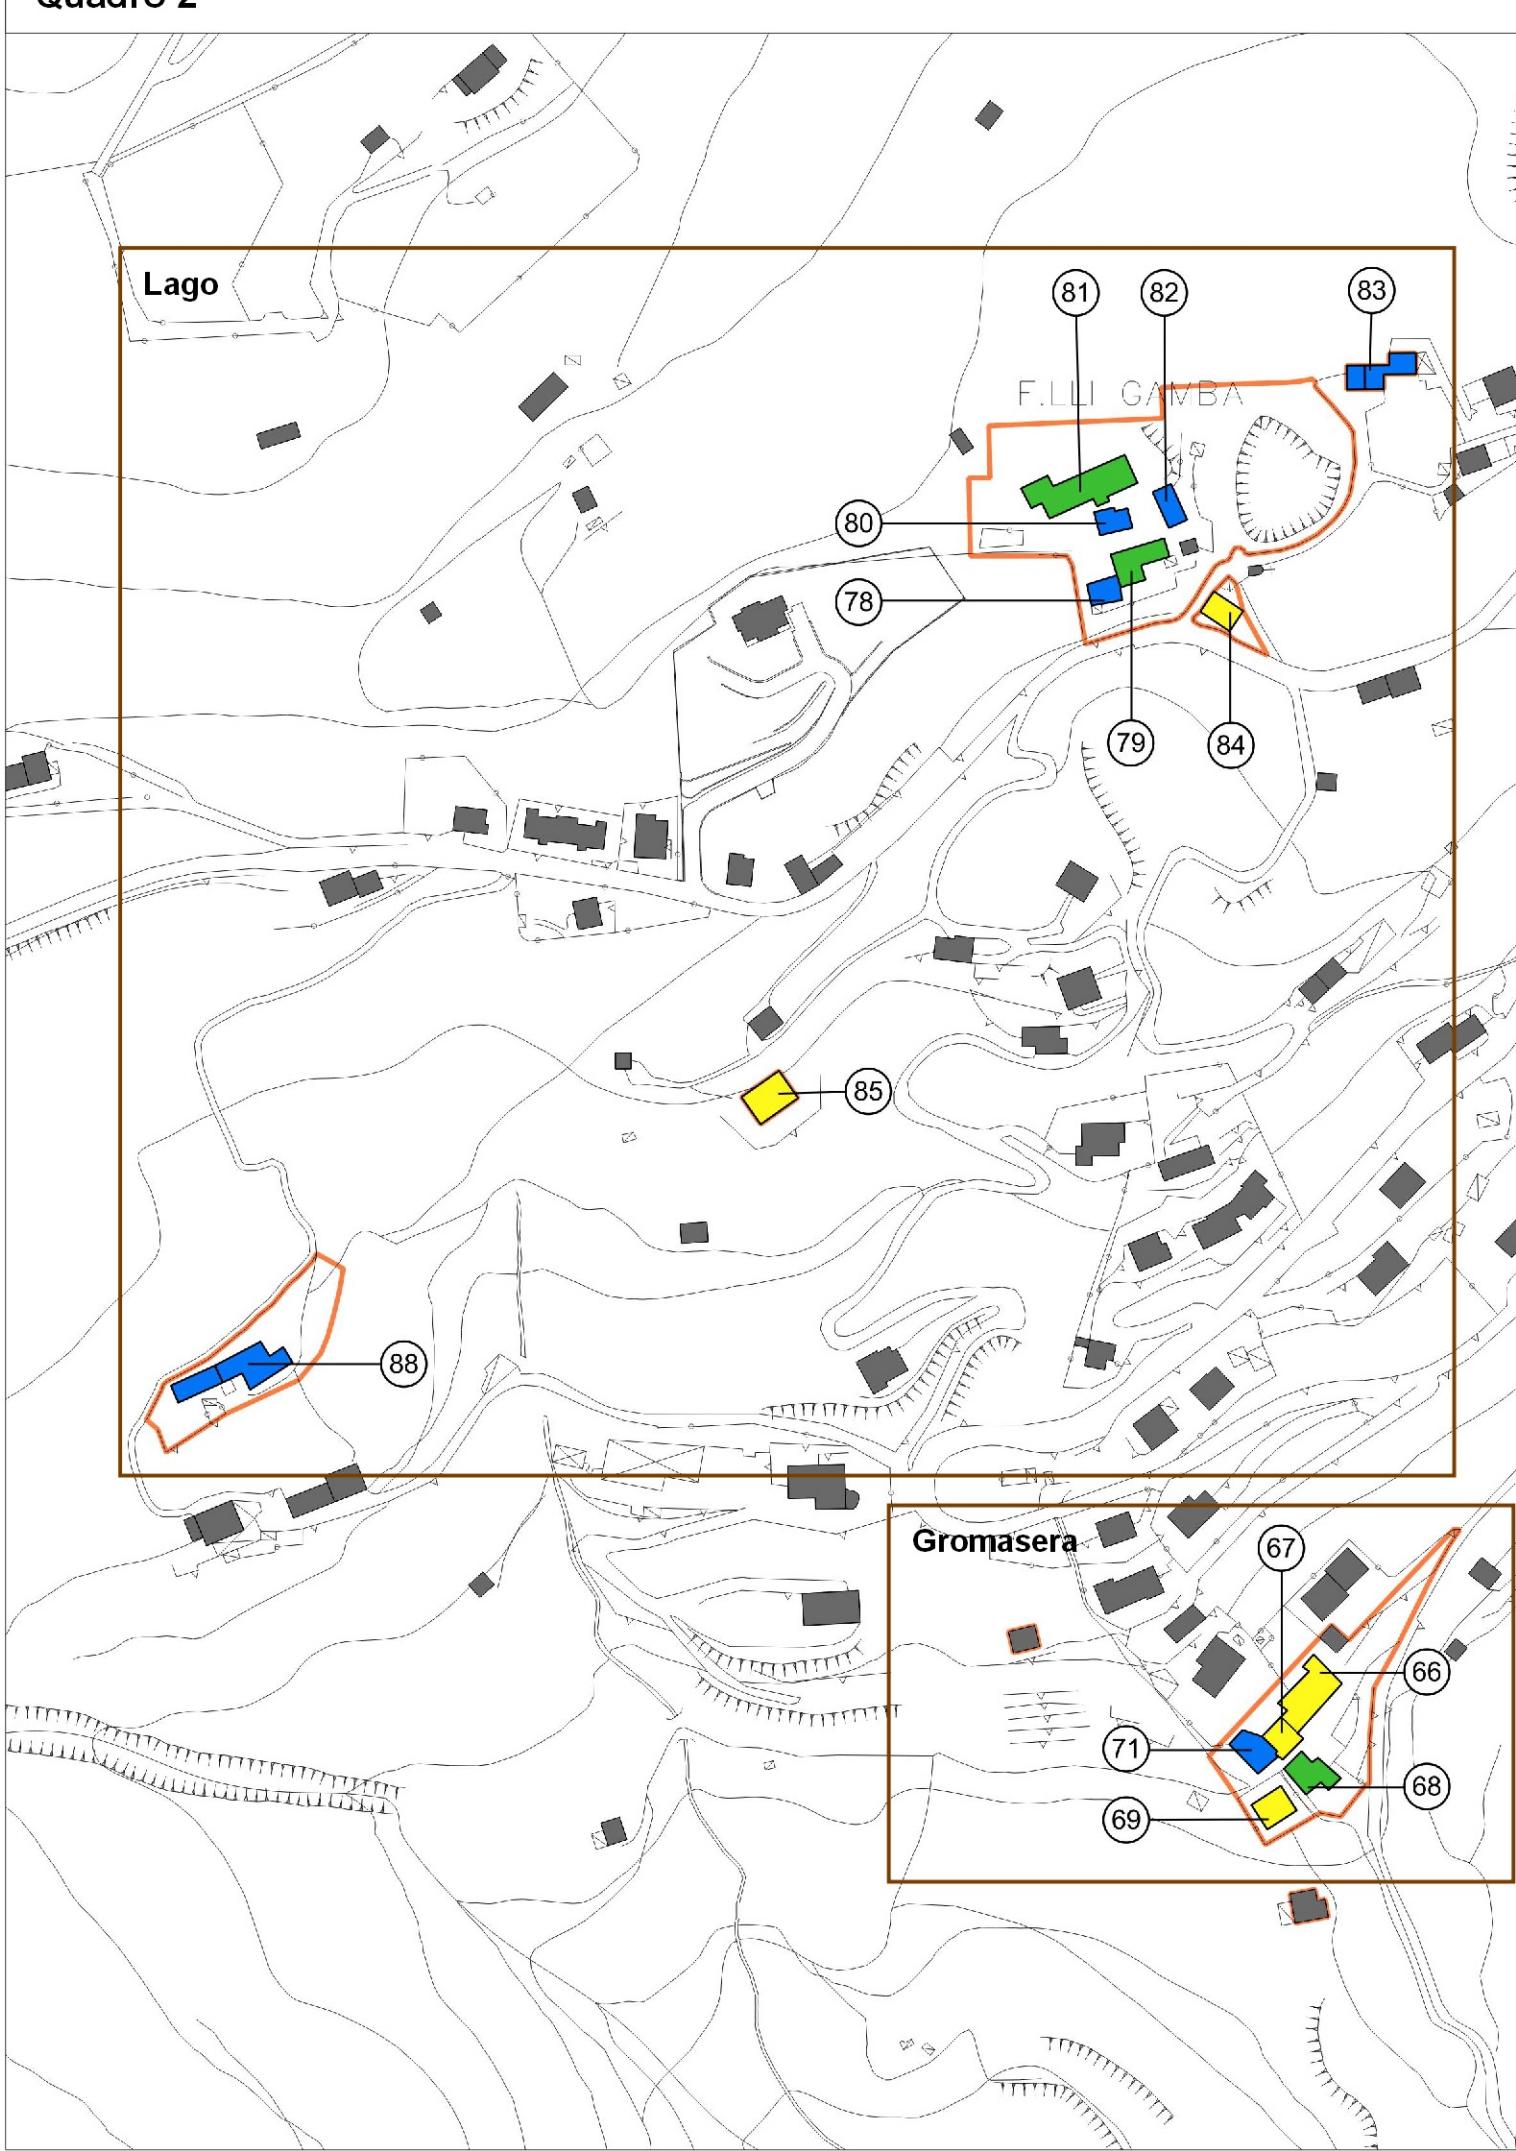


Quadro 1

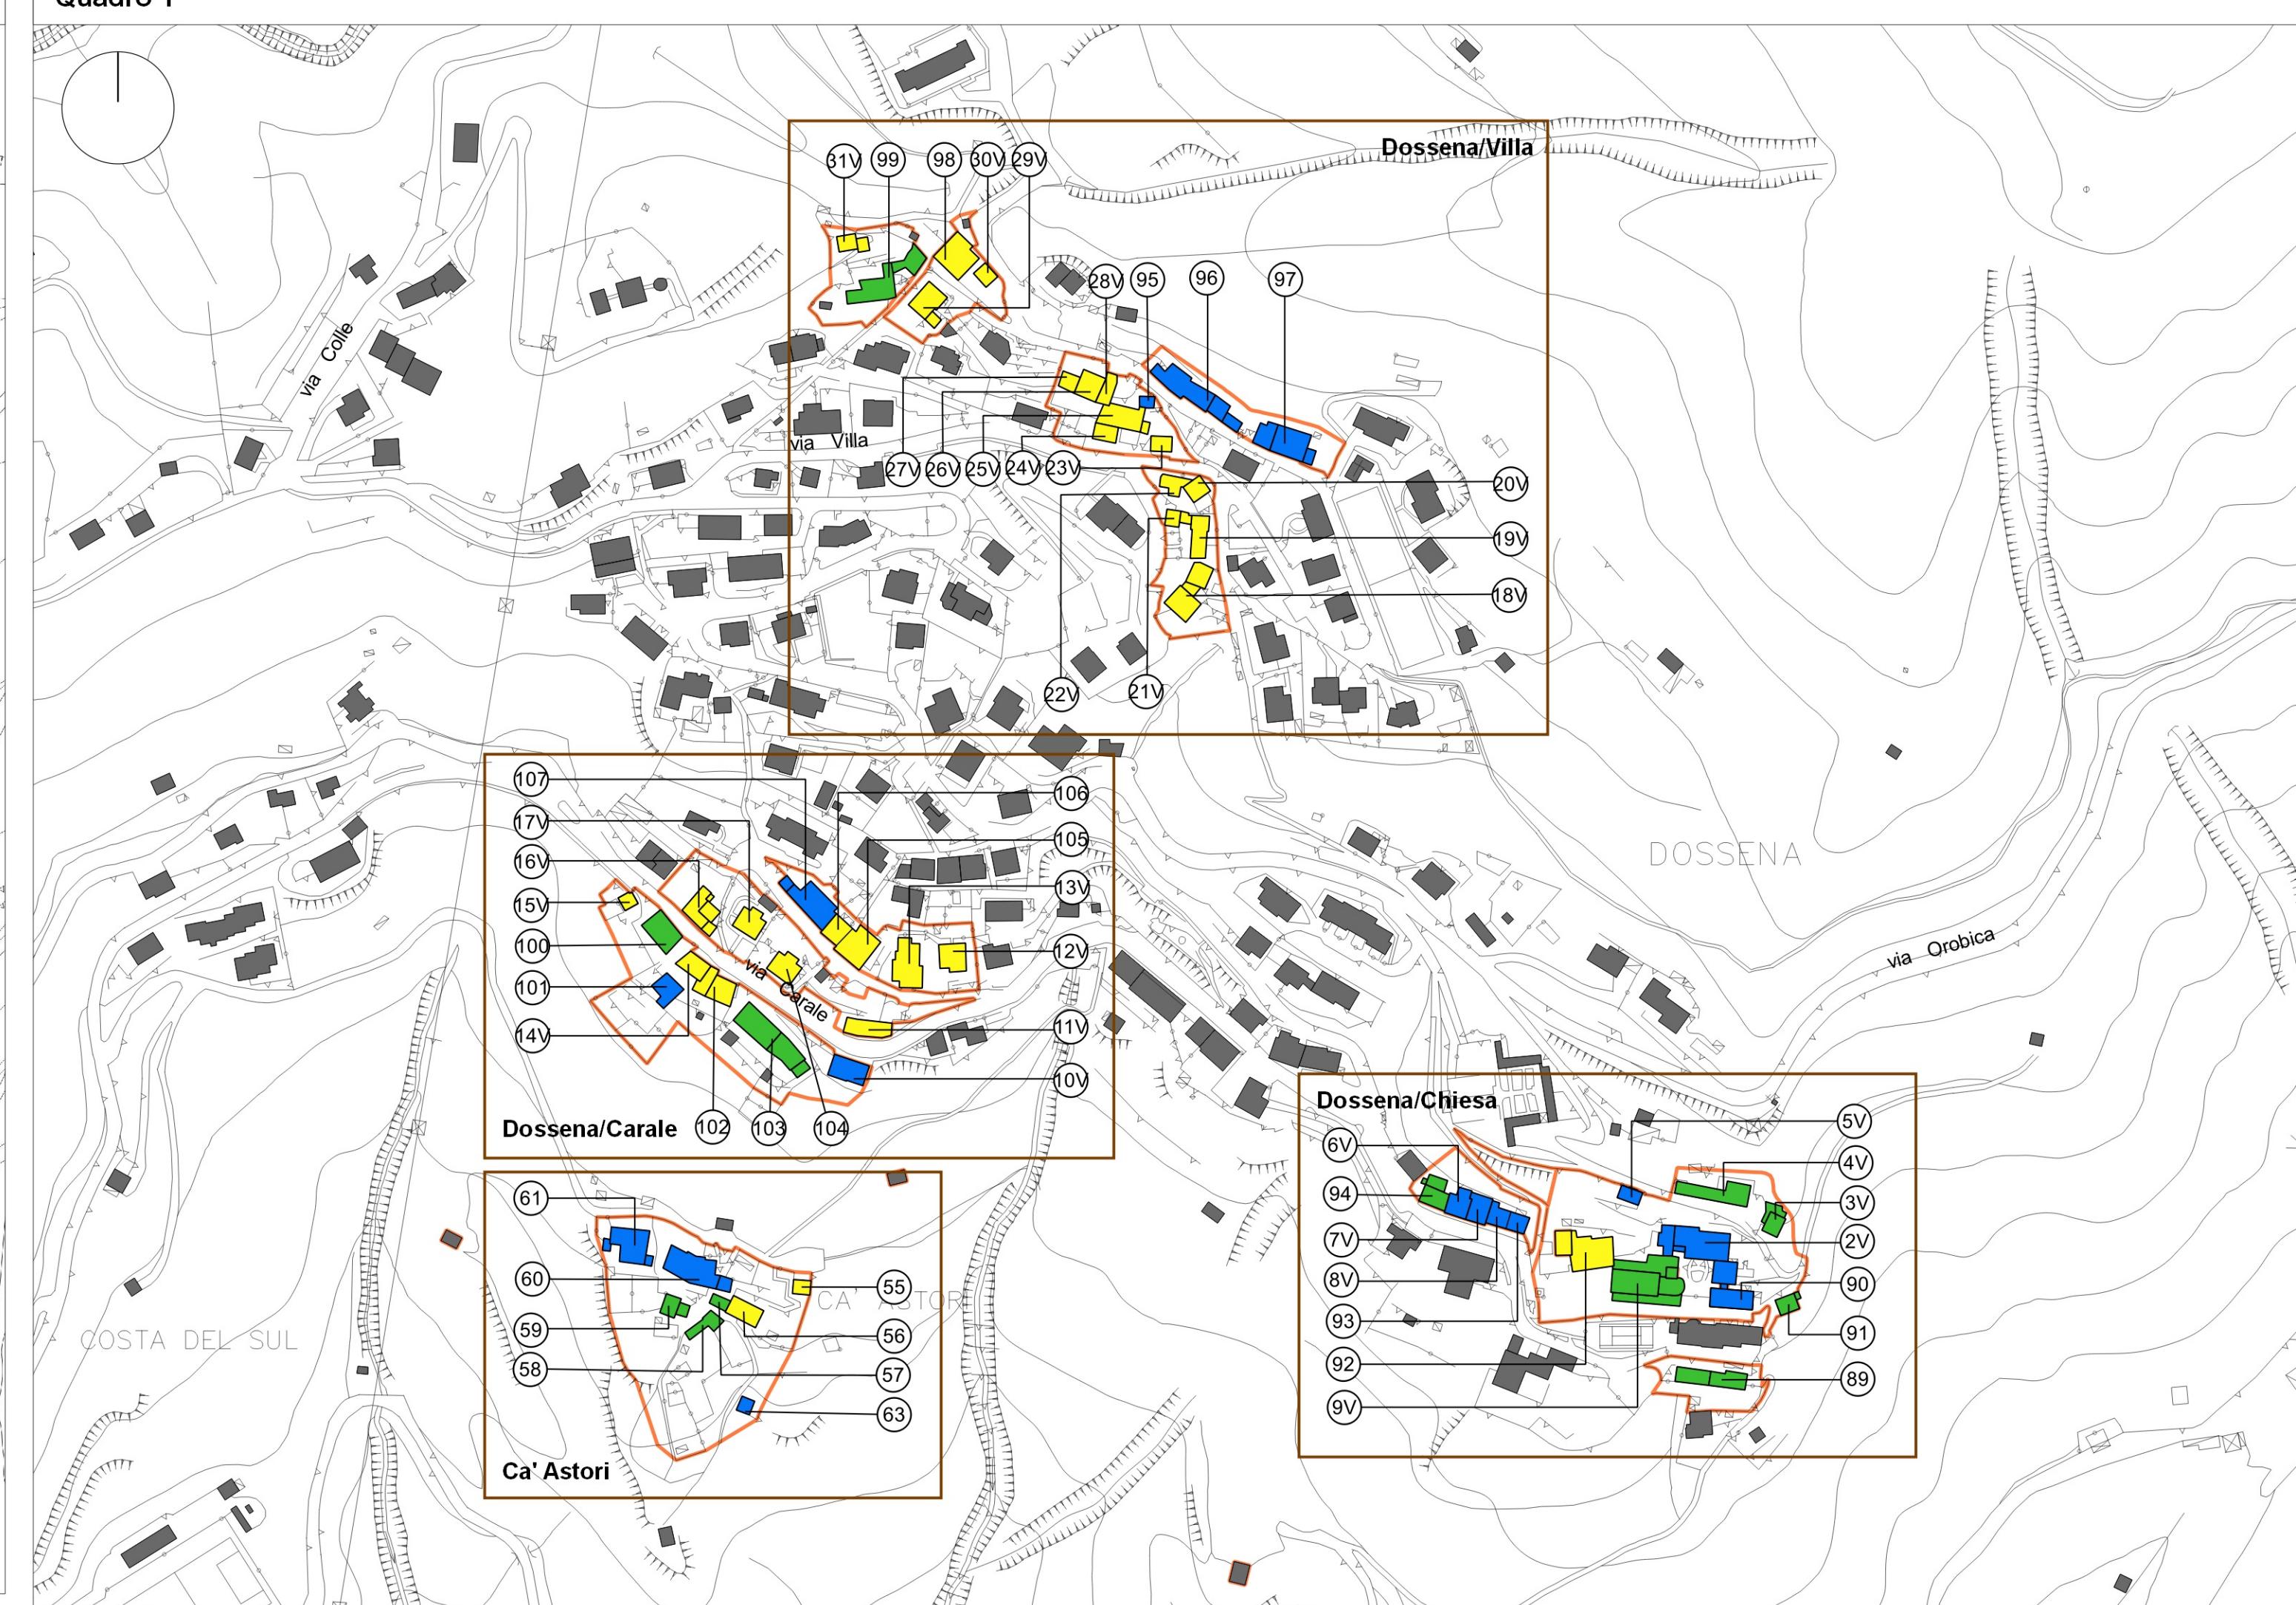

Legenda



- Nuclei di antica formazione
- Grado 1 - conservativo
- Grado 2 - manutentivo
- Grado 3 - modificativo
- Individuazione degli edifici

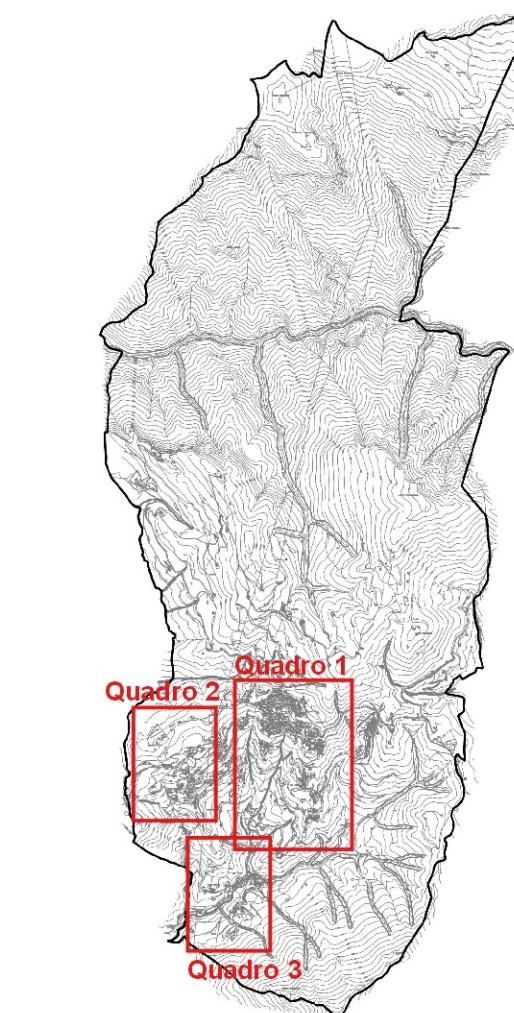

## NOTE:

le tavole della Variante al PGT sono elaborate utilizzando la medesima base aerofotogrammetrica del PGT; gli aggiornamenti puntuali degli edifici individuati dal simbolo (\*) sono da considerare indicativi.

Quadro 3

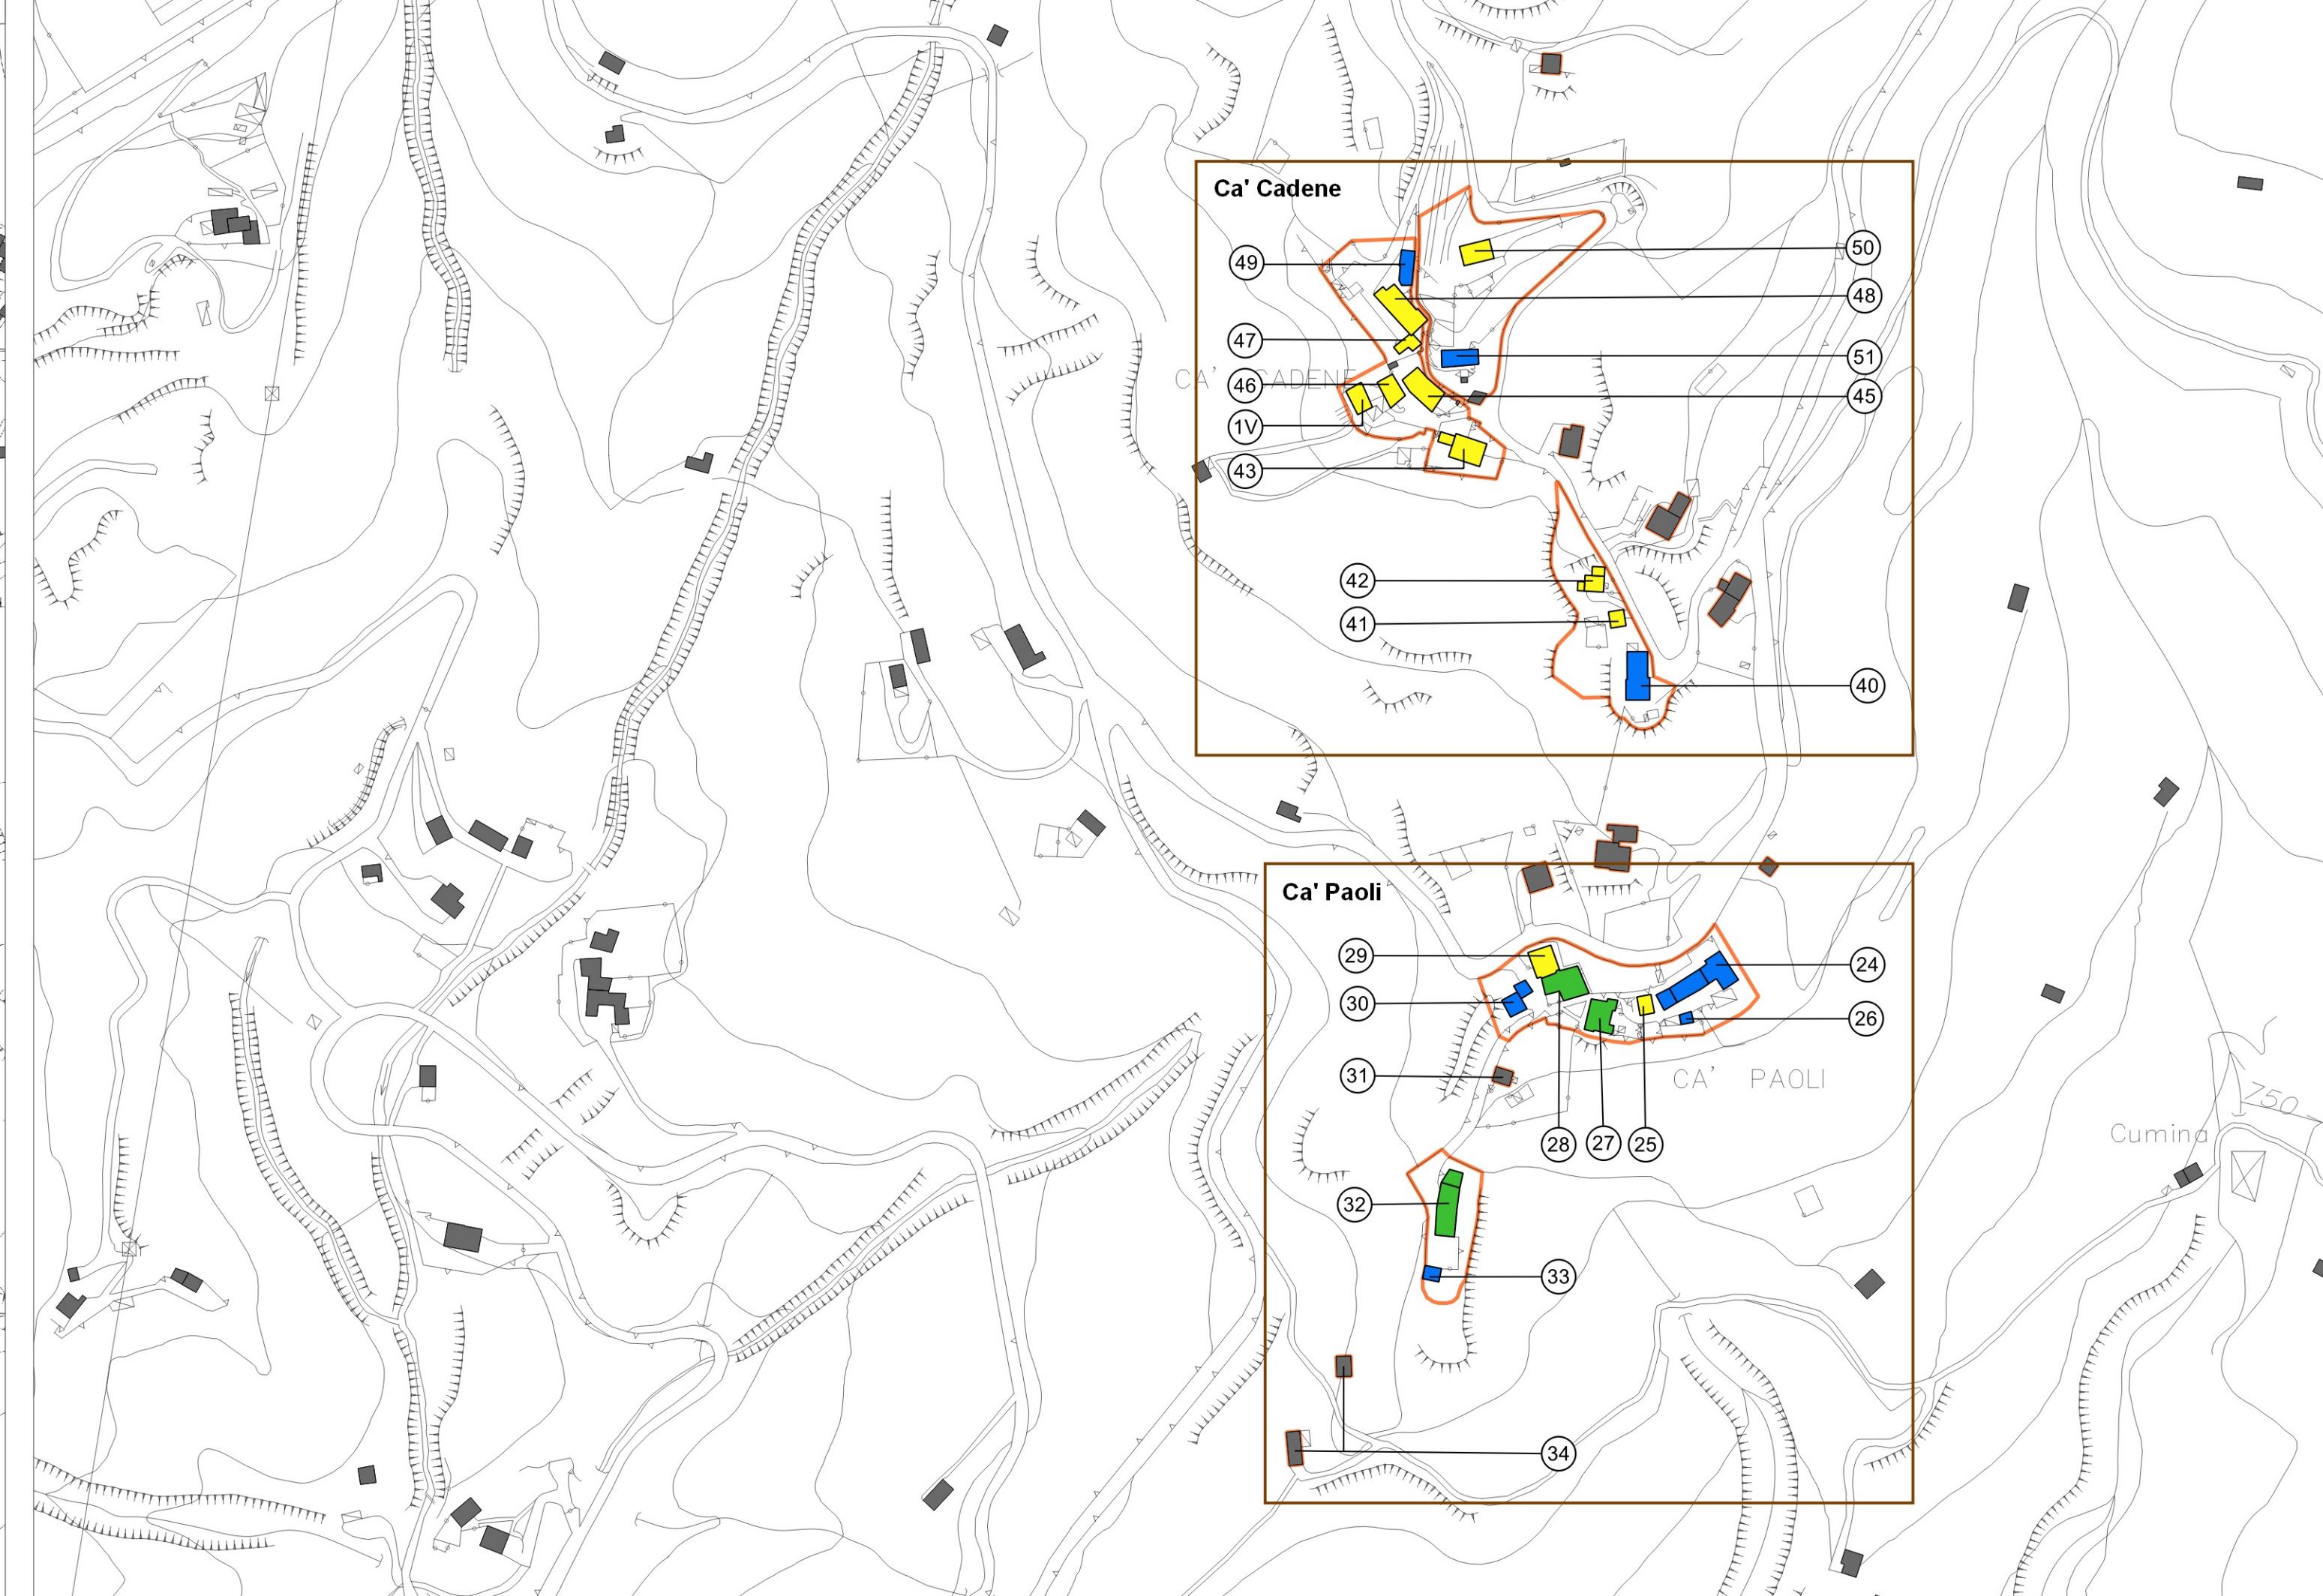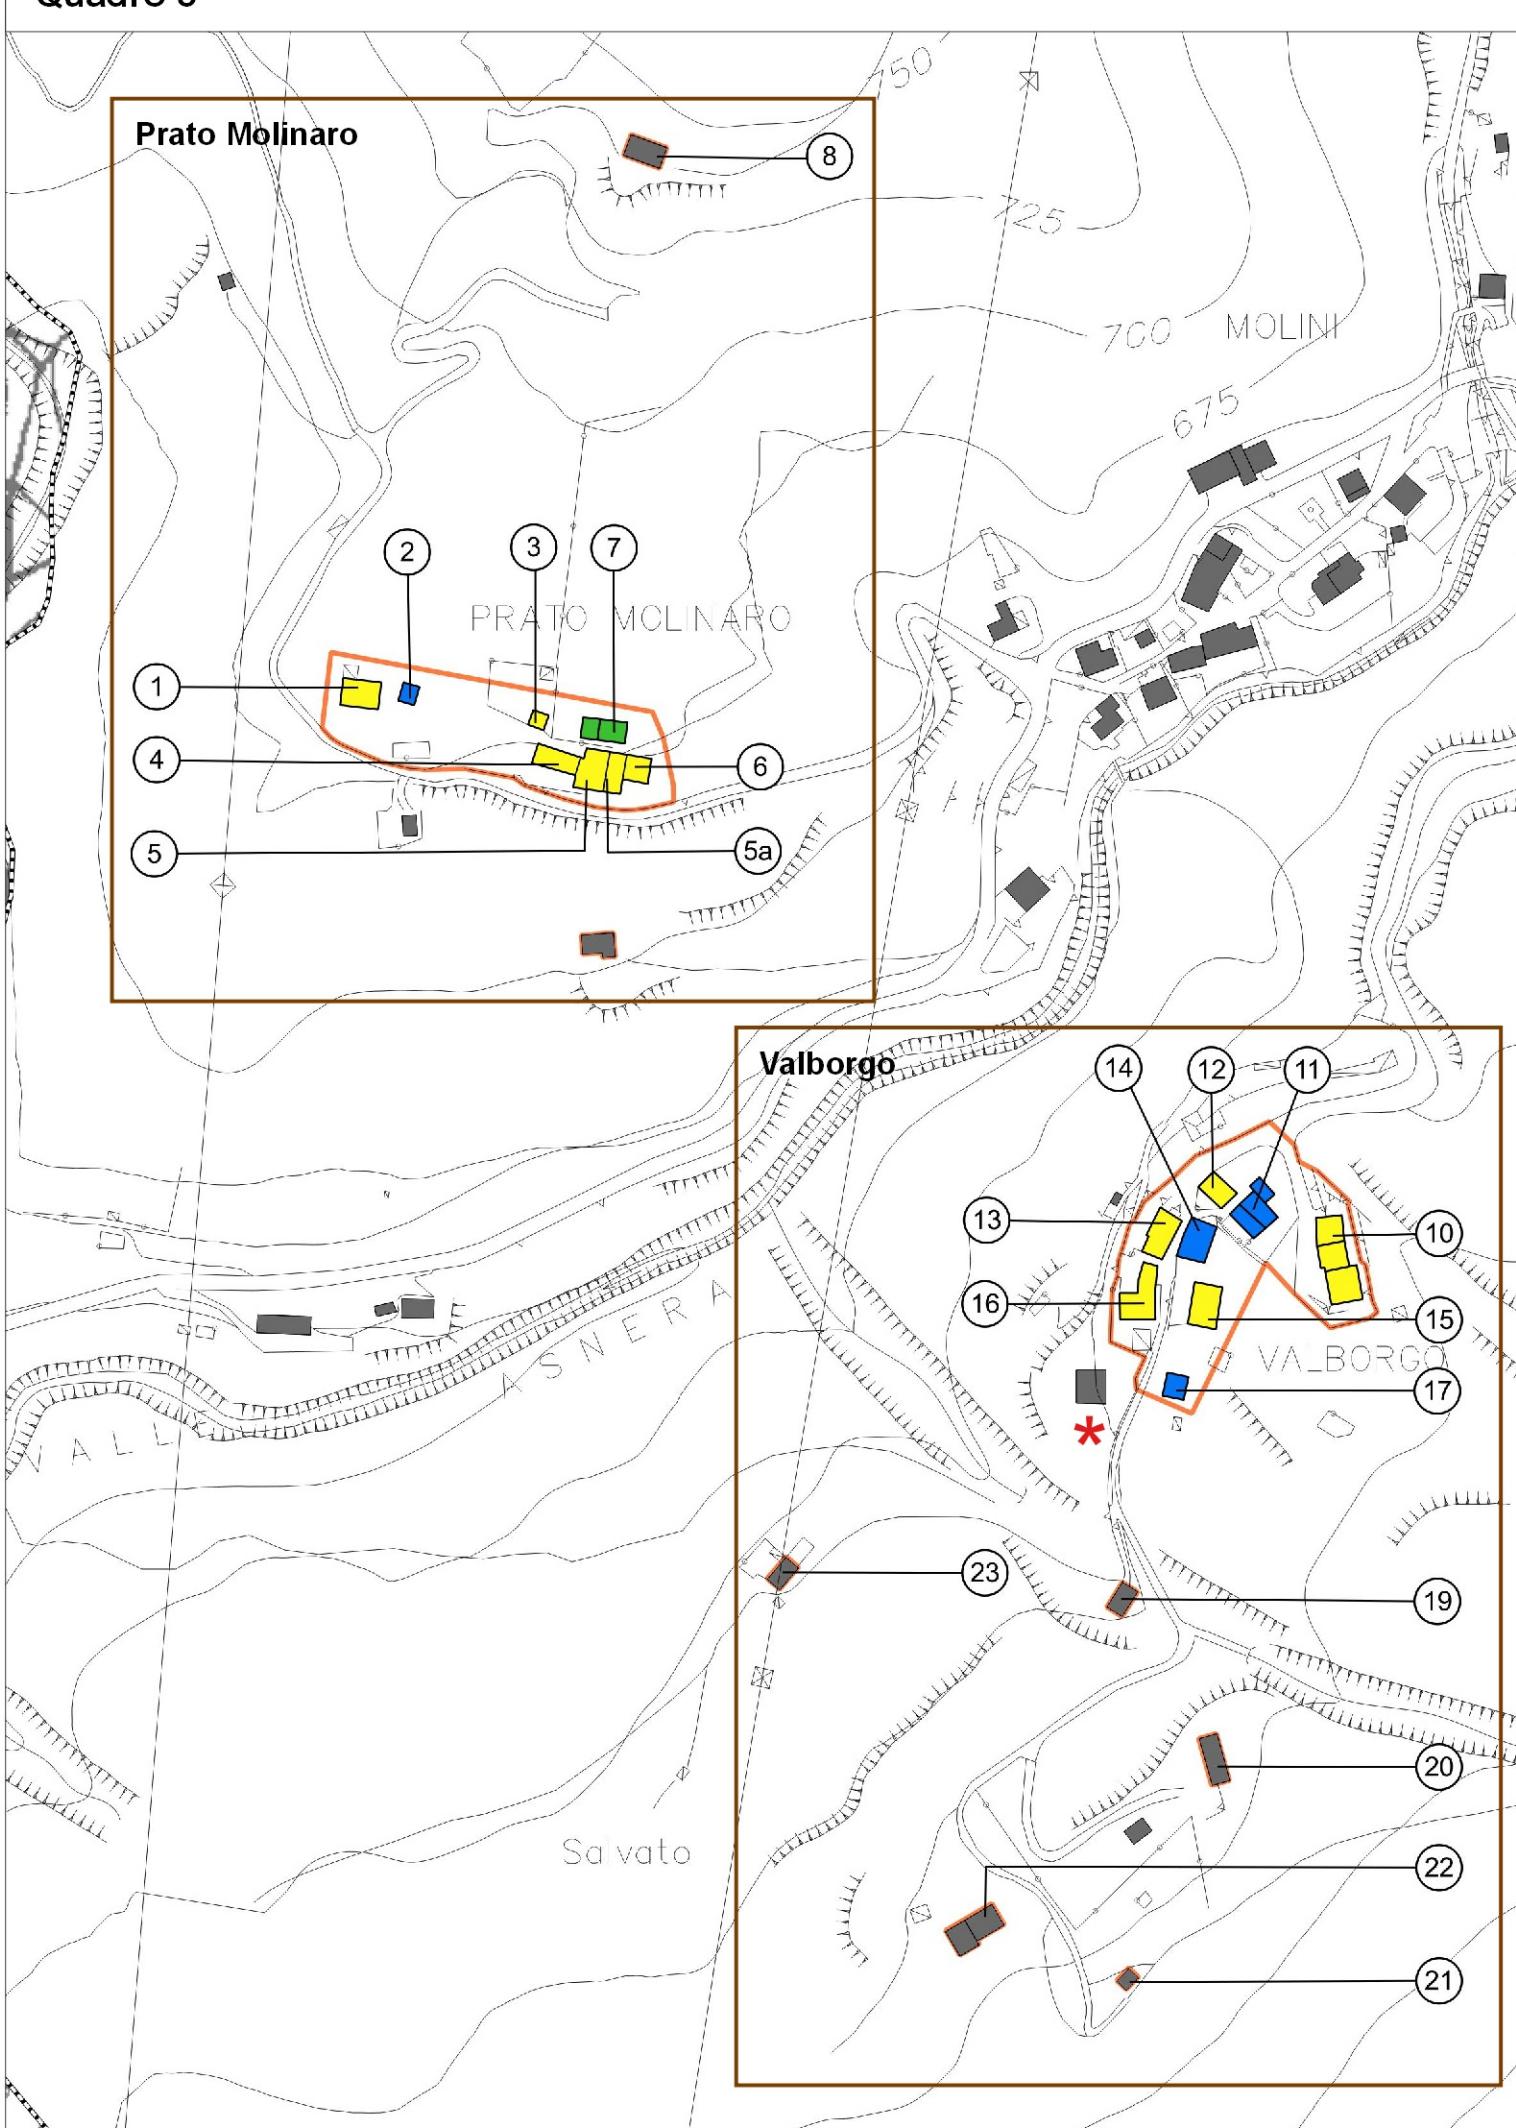

**COMUNE DI DOSSENA**  
Provincia di Bergamo

VARIANTE AL PIANO DI GOVERNO DEL TERRITORIO  
ai sensi della legge della Regione Lombardia n. 12 dell'11 marzo 2005 e s.m.i.

R.2  
piano delle regole  
nuclei di antica formazione  
scala: 1:2.500 data: gennaio 2022 agg: .....

IL SINDACO E RESPONSABILE  
UFFICIO TECNICO E POLIZIA LOCALE

dott. Fabio Bonzi

IL TECNICO  
COMUNALE

geom. Alan Chiappa

ADOZIONE	APPROVAZIONE	MODIFICA
delibera Consiglio Comunale	delibera Consiglio Comunale	a seguito di controllazioni alle osservazioni
n.ro .....	n.ro .....	
data .....	data .....	<input type="checkbox"/> si <input type="checkbox"/> no

PROGETTISTA  
Marco Adriano Perletti architetto | 24121 Bergamo | via Torquato Tasso 31 | studio@perlettiarchitetto.it  
colaboratori: dott. pt. Marco Picco - dott. Carmelo Ingui