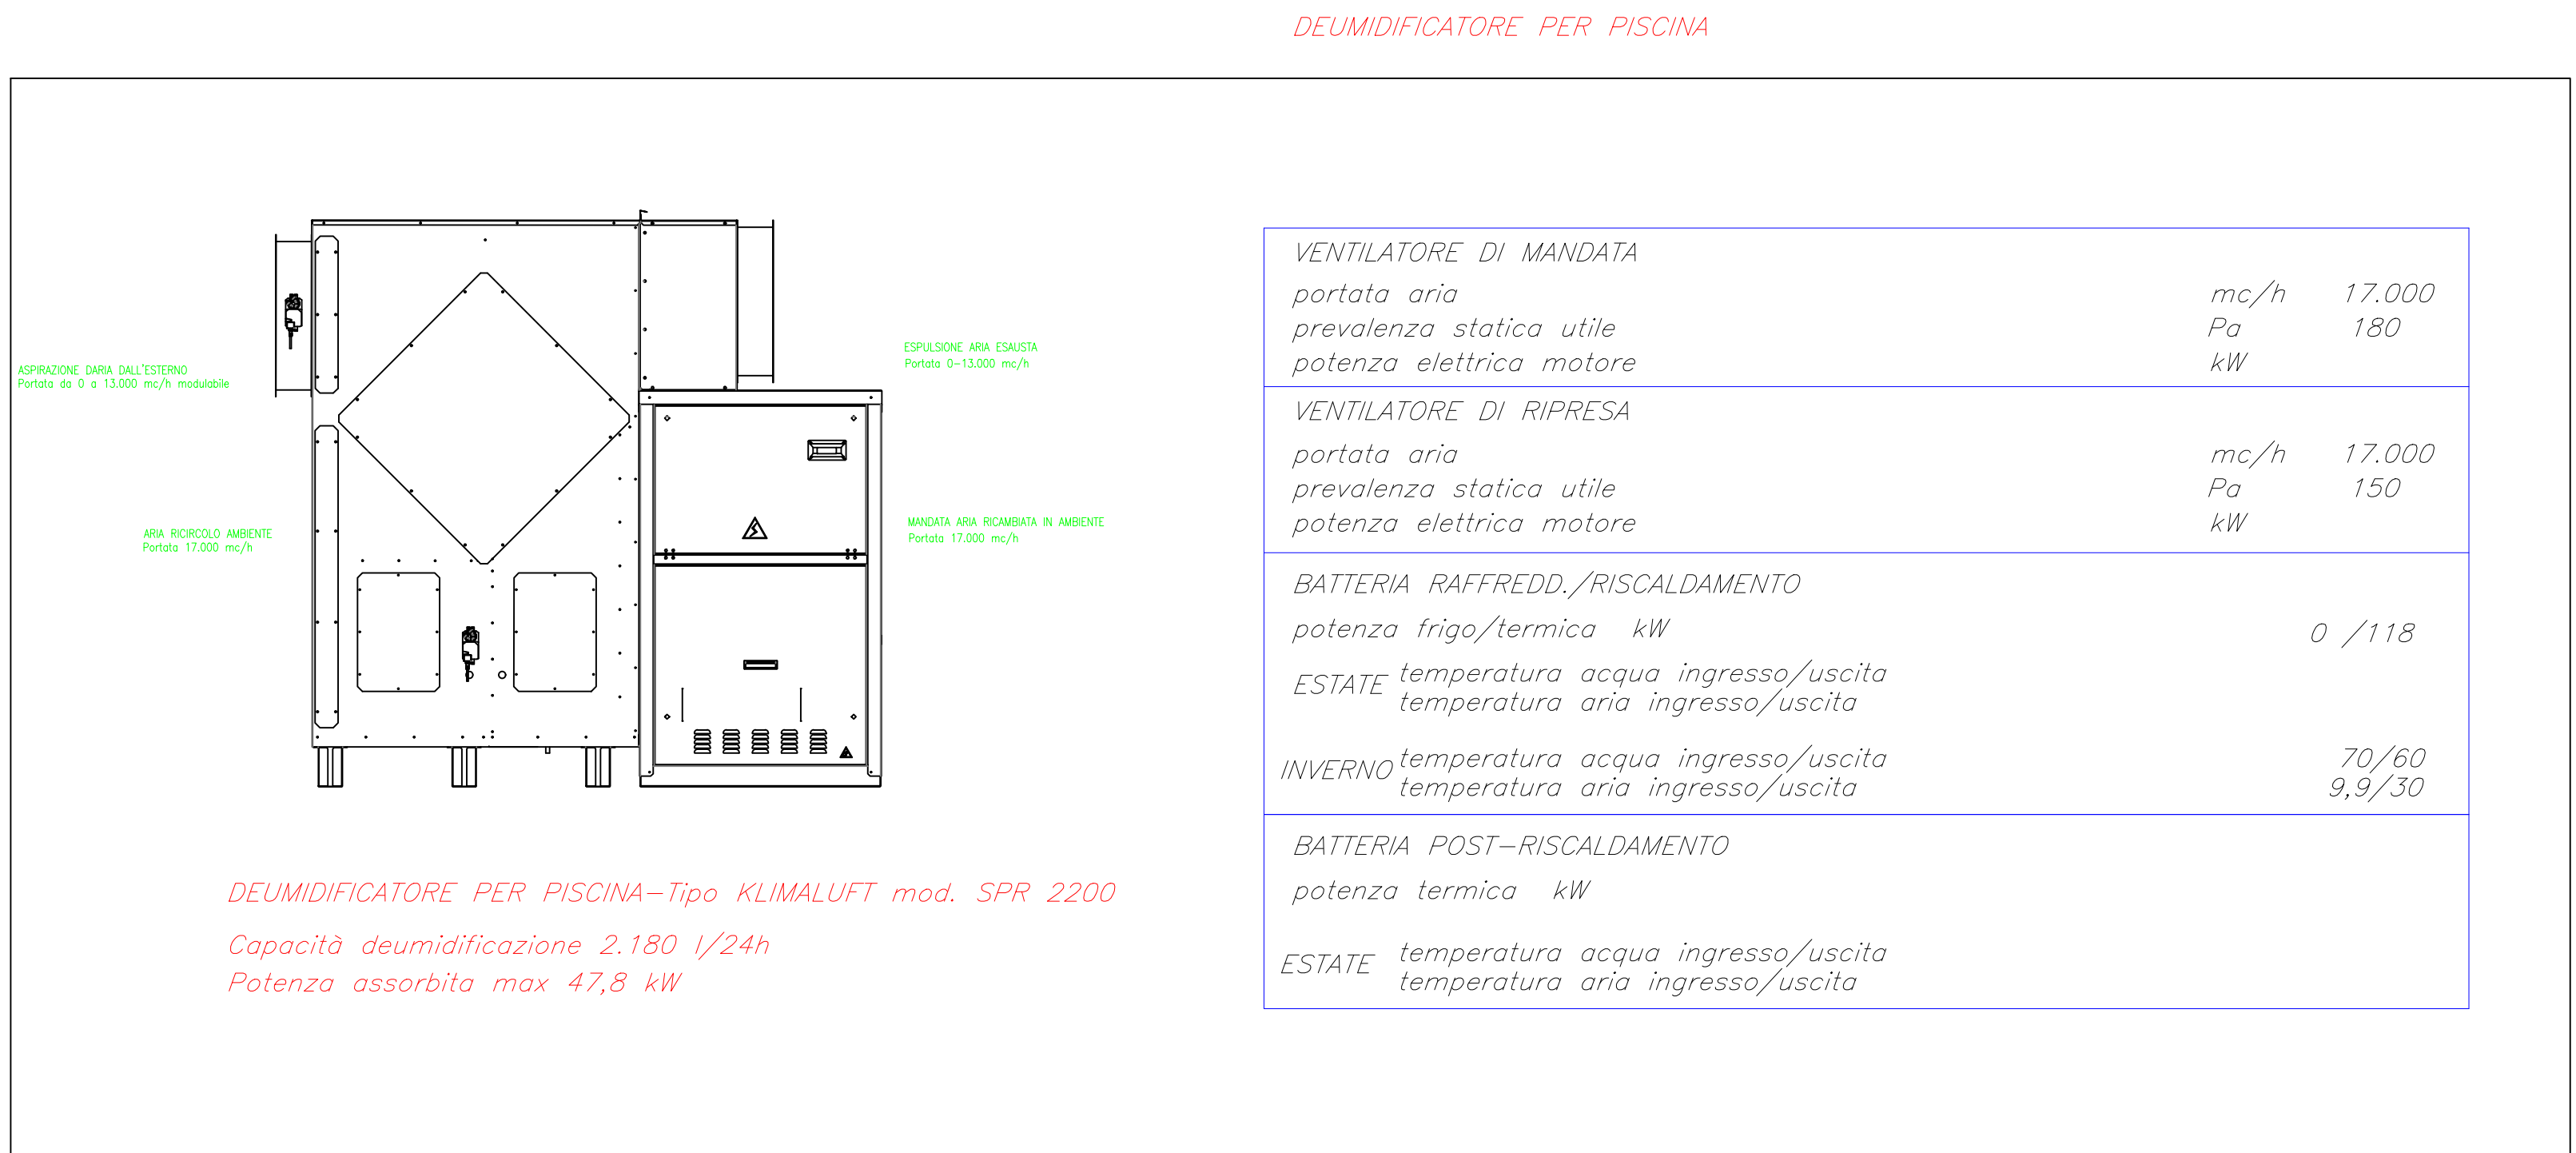







[illegible]

PERCORSO TUBAZIONI:

- IN CONTROSOFFITTO
- INTERRATE
- SOTTO PAVIMENTO
- SOTTO TRACCE A PARETE
- A VISTA

PERCORSO VERTICALE TUBAZIONI (SALITA/DISCESA)

NOTA
Le prevalenze sopra indicate dovranno essere verificate a cura della Ditta Appaltante, in relazione all'effettiva conformazione dei circuiti e delle perdite di carico delle batterie adottate.

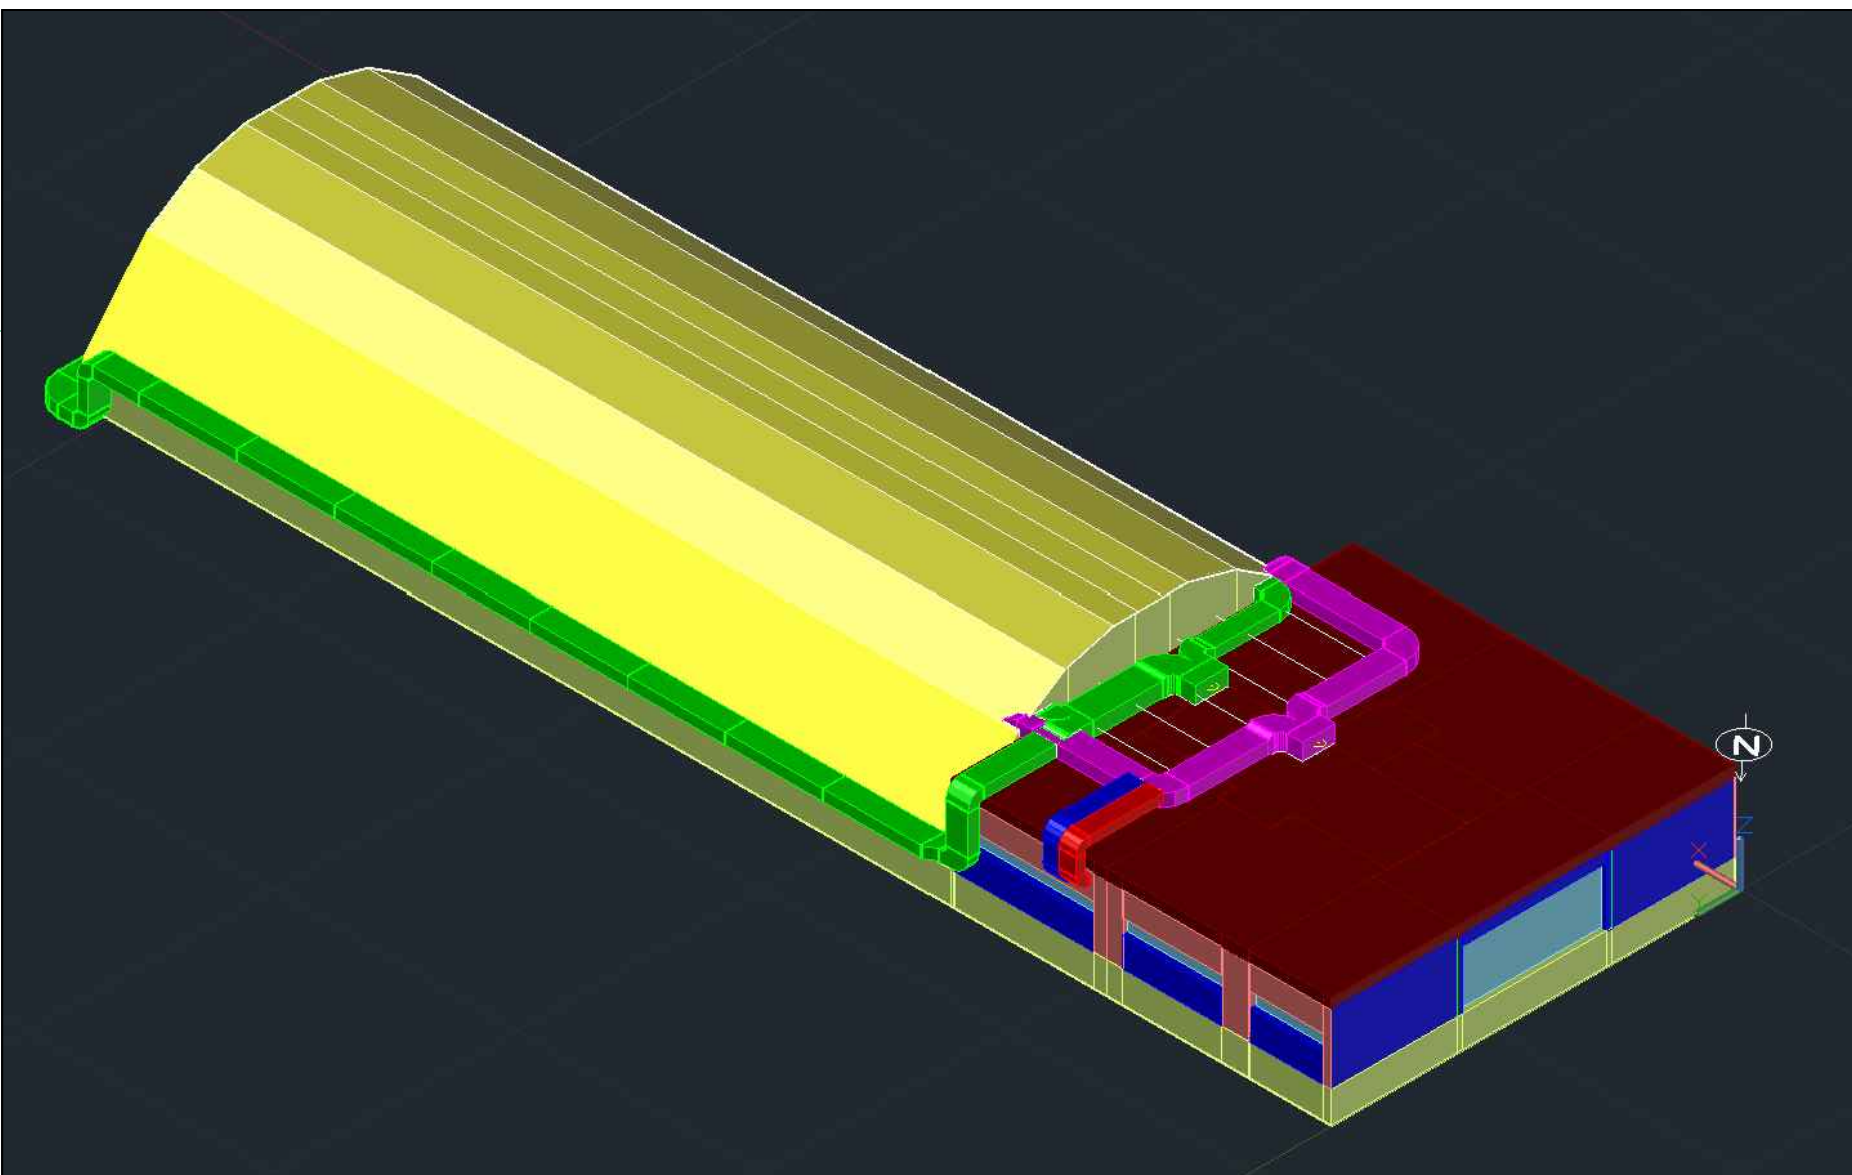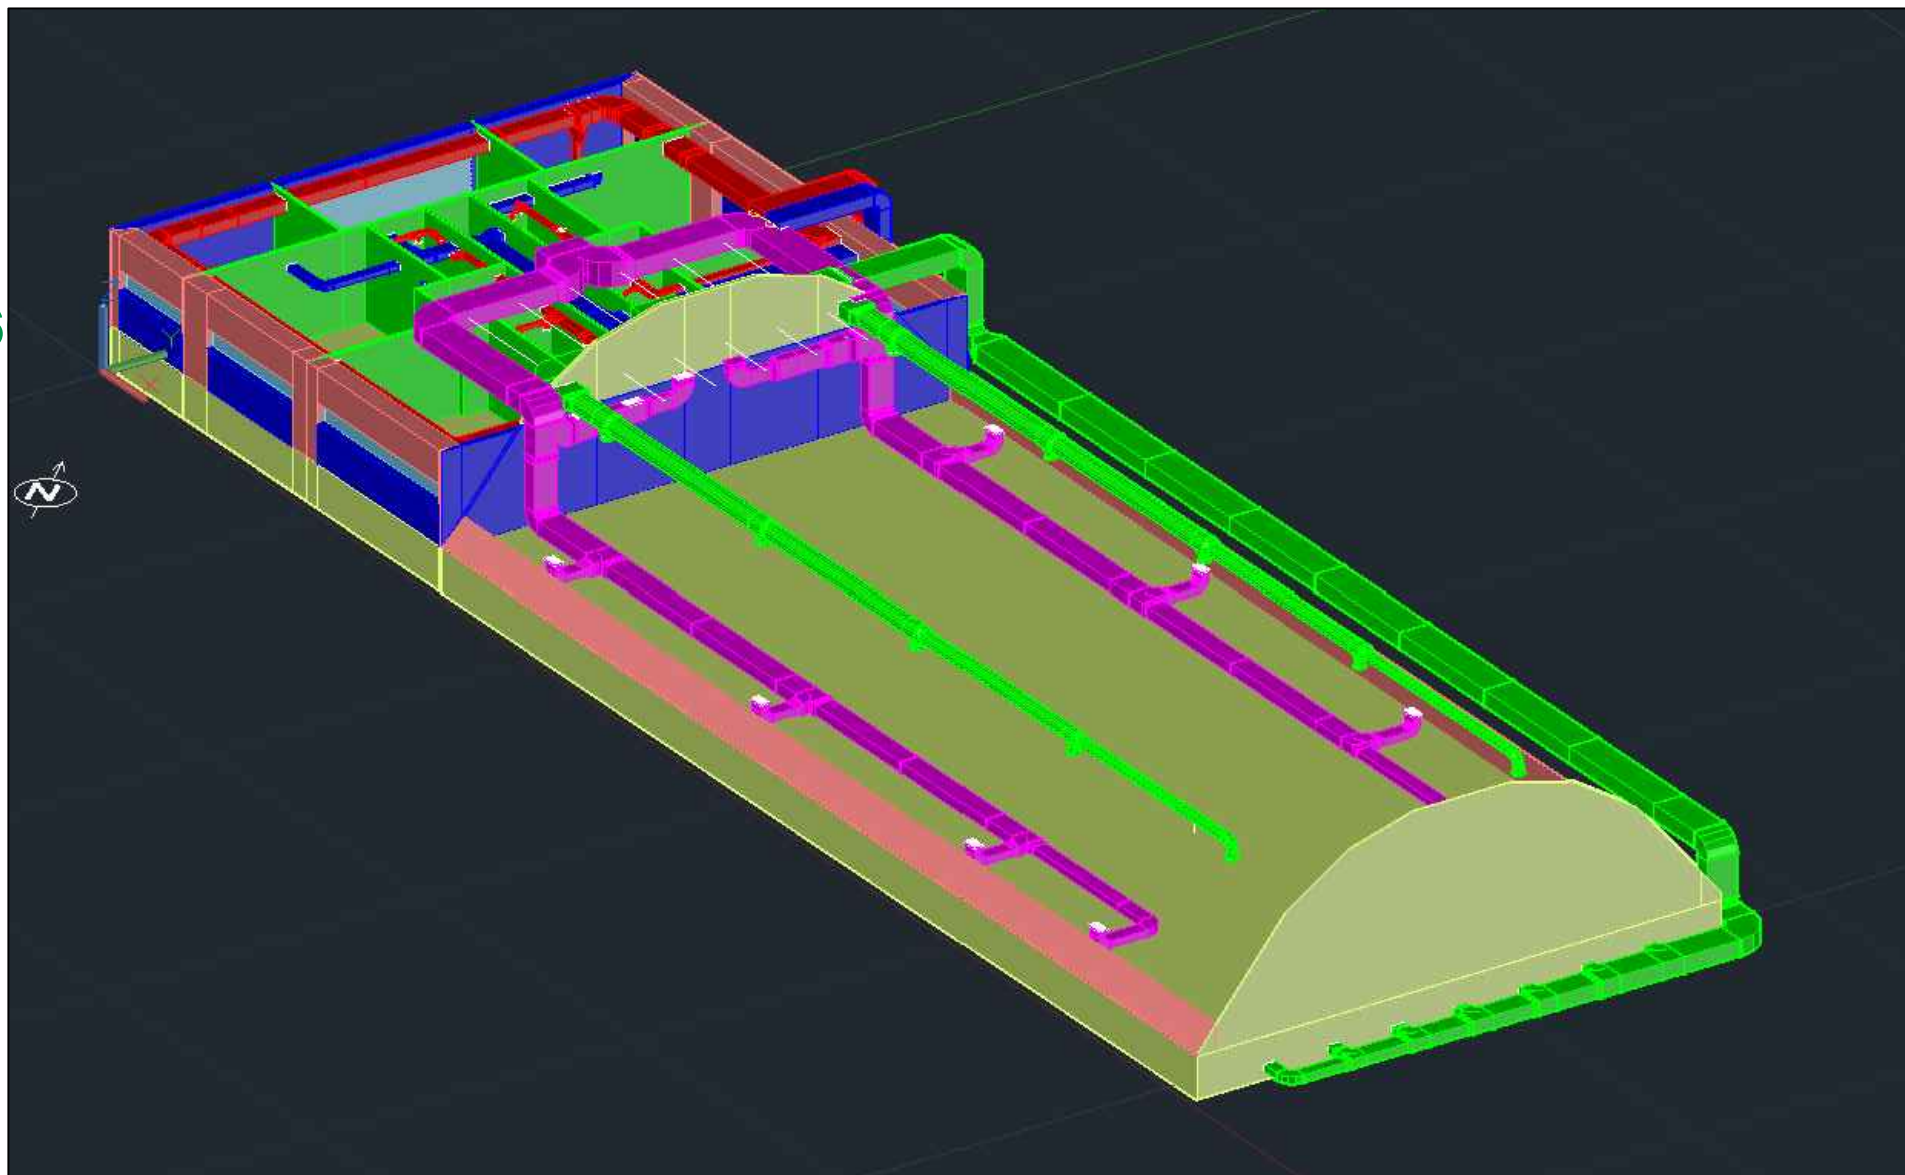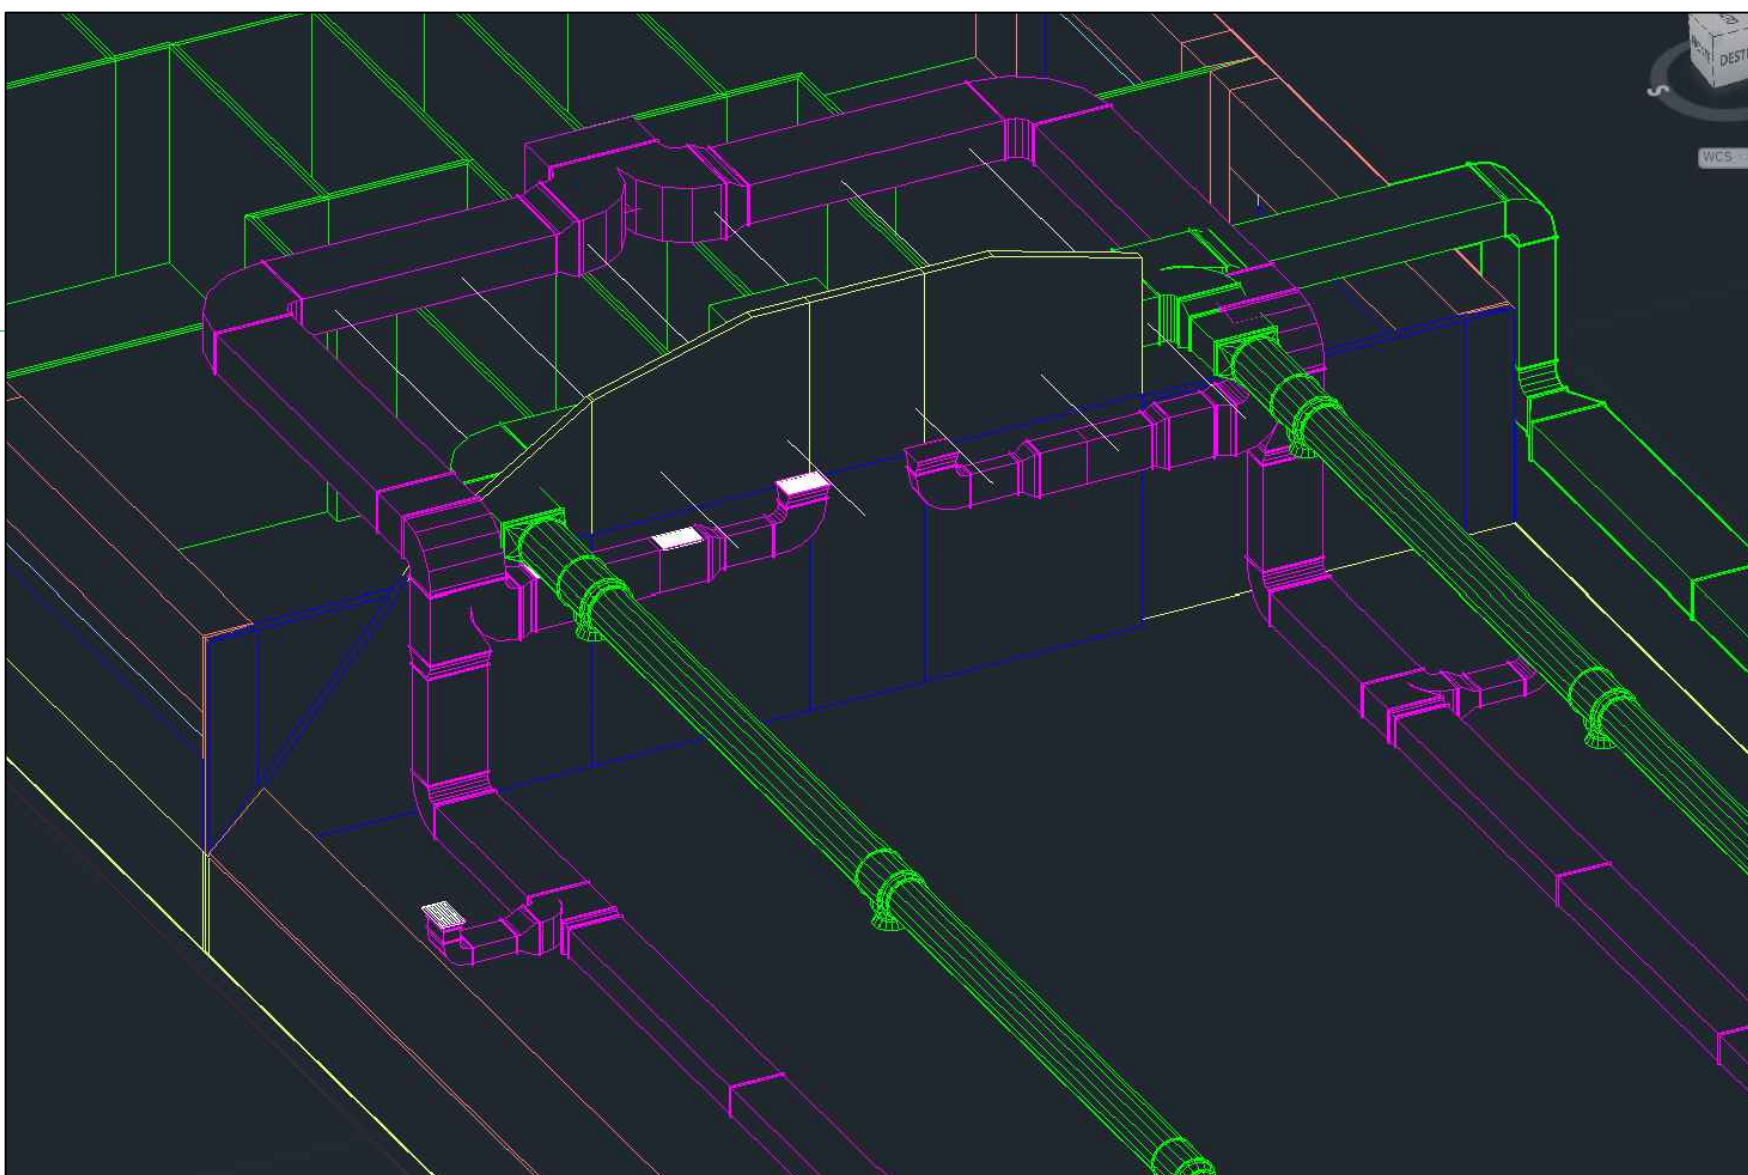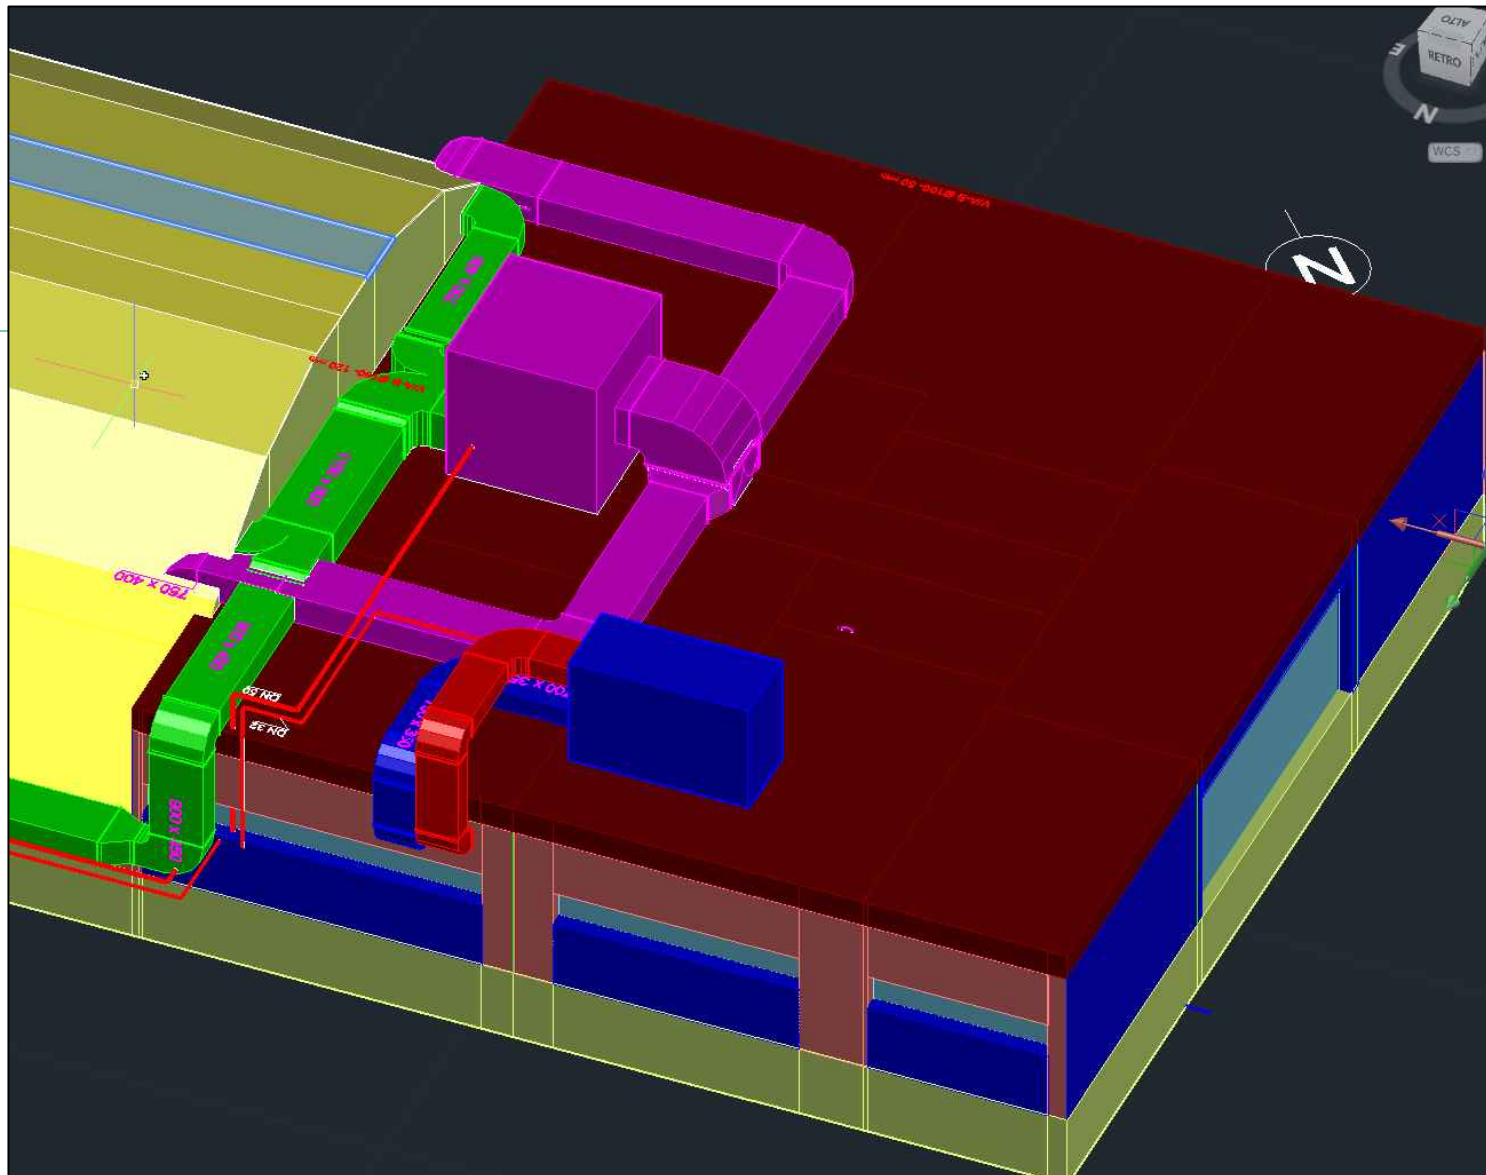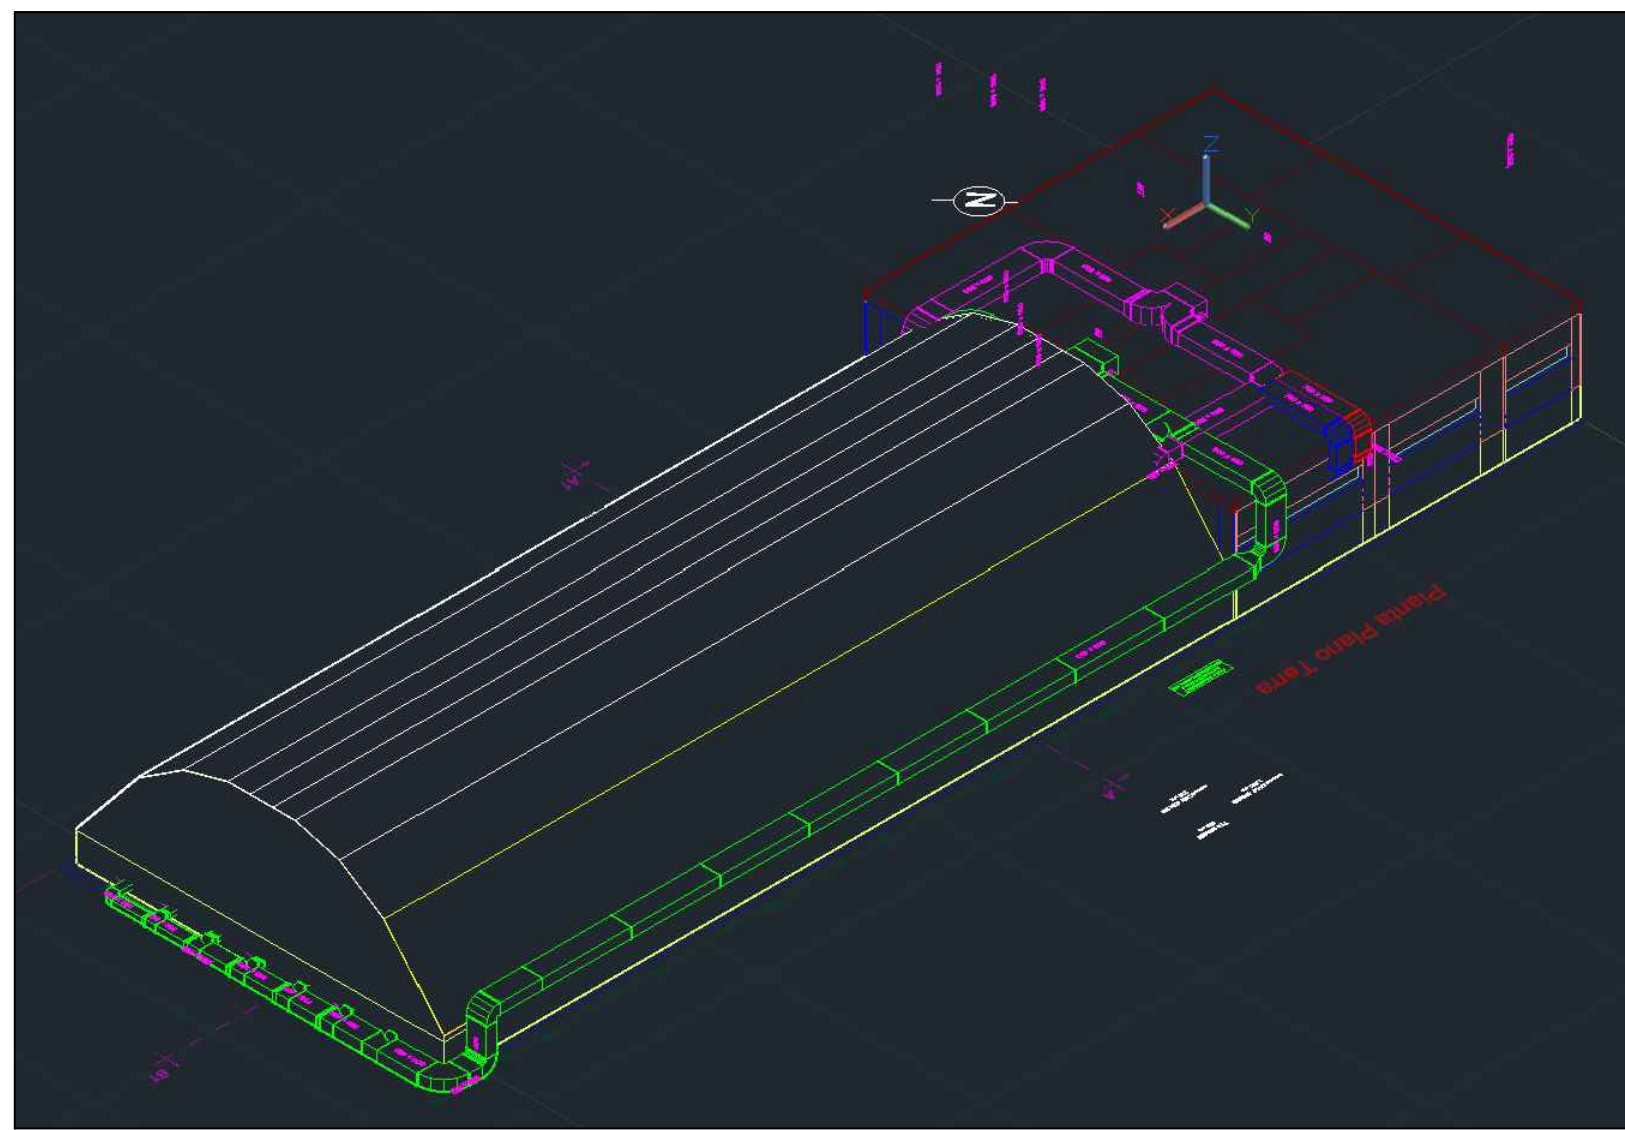

COMUNE DI RIVELLO Provincia di Potenza			
		Oggetto: ADEGUAMENTO FUNZIONALE DELL'IMPIANTO SPORTIVO POLIVALENTE PISCINA COMUNALE	
		Committente: Amministrazione Comunale di Rivello	
Ubicazione: VIA PIANO DEL LAGO			
Elaborato: ☐ IMPIANTI MECCANICI ☐ PIANTA COPERTURA ☐ ☐ ☐			
TAVOLA 4/b	SCALA 1:50	DATA Rev.	File
PROGETTO DEFINITIVO - ESECUTIVO			
IL PROGETTISTA : ing. Eugenio ORLACCHIO			