


RETE ECOLOGICA REGIONALE - Pianura Padana e Oltrepò Pavese - Stralcio settore 54 (elab. non in scala)

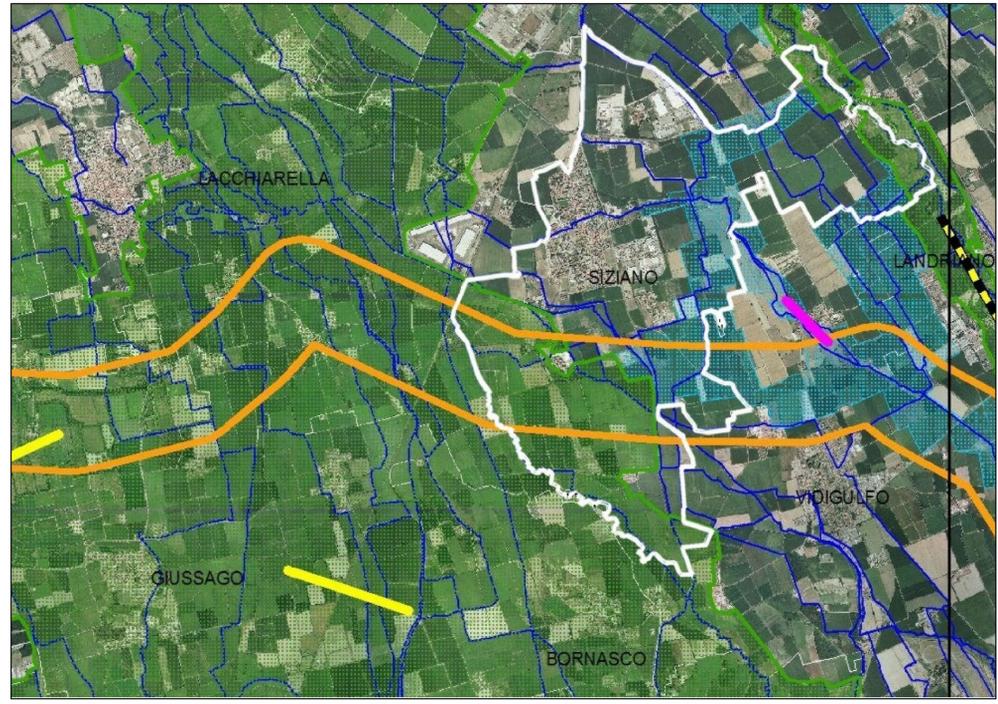

<p><b>ELEMENTI PRIMARI DELLA RER</b></p> <ul style="list-style-type: none"> <li> varco da deframmentare</li> <li> varco da tenere</li> <li> varco da tenere e deframmentare</li> <li> corridoi regionali primari a bassa o moderata antropizzazione</li> <li> corridoi regionali primari ad alta antropizzazione</li> <li> elementi di primo livello della RER</li> </ul>	<p><b>ALTRI ELEMENTI</b></p> <ul style="list-style-type: none"> <li> griglia di riferimento</li> <li> reticolo idrografico</li> <li> elementi di secondo livello della RER</li> <li> comuni</li> </ul>
---	--



**LEGENDA**

- USO DEL SUOLO**
- Boschi (ai sensi della L.r.27/04)
  - Formazioni lineari
  - Rogge e corsi d'acqua
  - Specchi d'acqua
  - Pioppeti / Arboricoltura da legno
  - Prati permanenti
  - Vegetazione arbustiva e dei cespuglieti
- ELEMENTI DELLA RETE ECOLOGICA**
- Corridoio primario
  - Elementi di primo livello
  - AP 29** Area prioritaria per la biodiversità "Risaie, fontanili e garzaie del Pavese e del Milanese"
  - AP 30** Area prioritaria per la biodiversità "Lambro Meridionale"
  - Elementi di secondo livello
- CONFINI**
- Confine comunale



COMUNE DI  
**SIZIANO**  
PROVINCIA DI PAVIA

**PGT**  
Piano di Governo del Territorio  
ai sensi della Legge Regionale 11 marzo 2005, n. 12

**10** **DdP**  
Documento di Piano

**Tavola** **Carta della rete ecologica e rapporto con la Rete Ecologica Regionale (RER)**  
scala 1:10000

allegato alla deliberazione di Consiglio Comunale n. .... del .....

<p>SINDACO dott. ing. Massimiliano Brambilla</p> <p>SEGRETARIO dott.ssa Laura Petrecca</p> <p>RESPONSABILE SERVIZIO URBANISTICA Geom. Massimo Bertoni</p>	<p>PROGETTISTA dott. arch. Mario Mossolani</p> <p>COLLABORATORI dott. urb. Sara Penzari dott. ing. Giulia Natale dott. ing. Marcello Mossolani geom. Mauro Scano</p> <p>STUDIO NATURALISTICI dott. Massimo Merati dott. Niccolò Mappelli</p>
---	--



STUDIO MOSSOLANI  
urbanistica architettura ingegneria  
via della pace 14 - 27045 casteggio (pavia) - tel. 0383 890096 - telefax 0383 82423 - www.studiomossolani.it