


Cimitero del Capoluogo - Disciplina delle aree (PGT vigente) scala 1:2.000

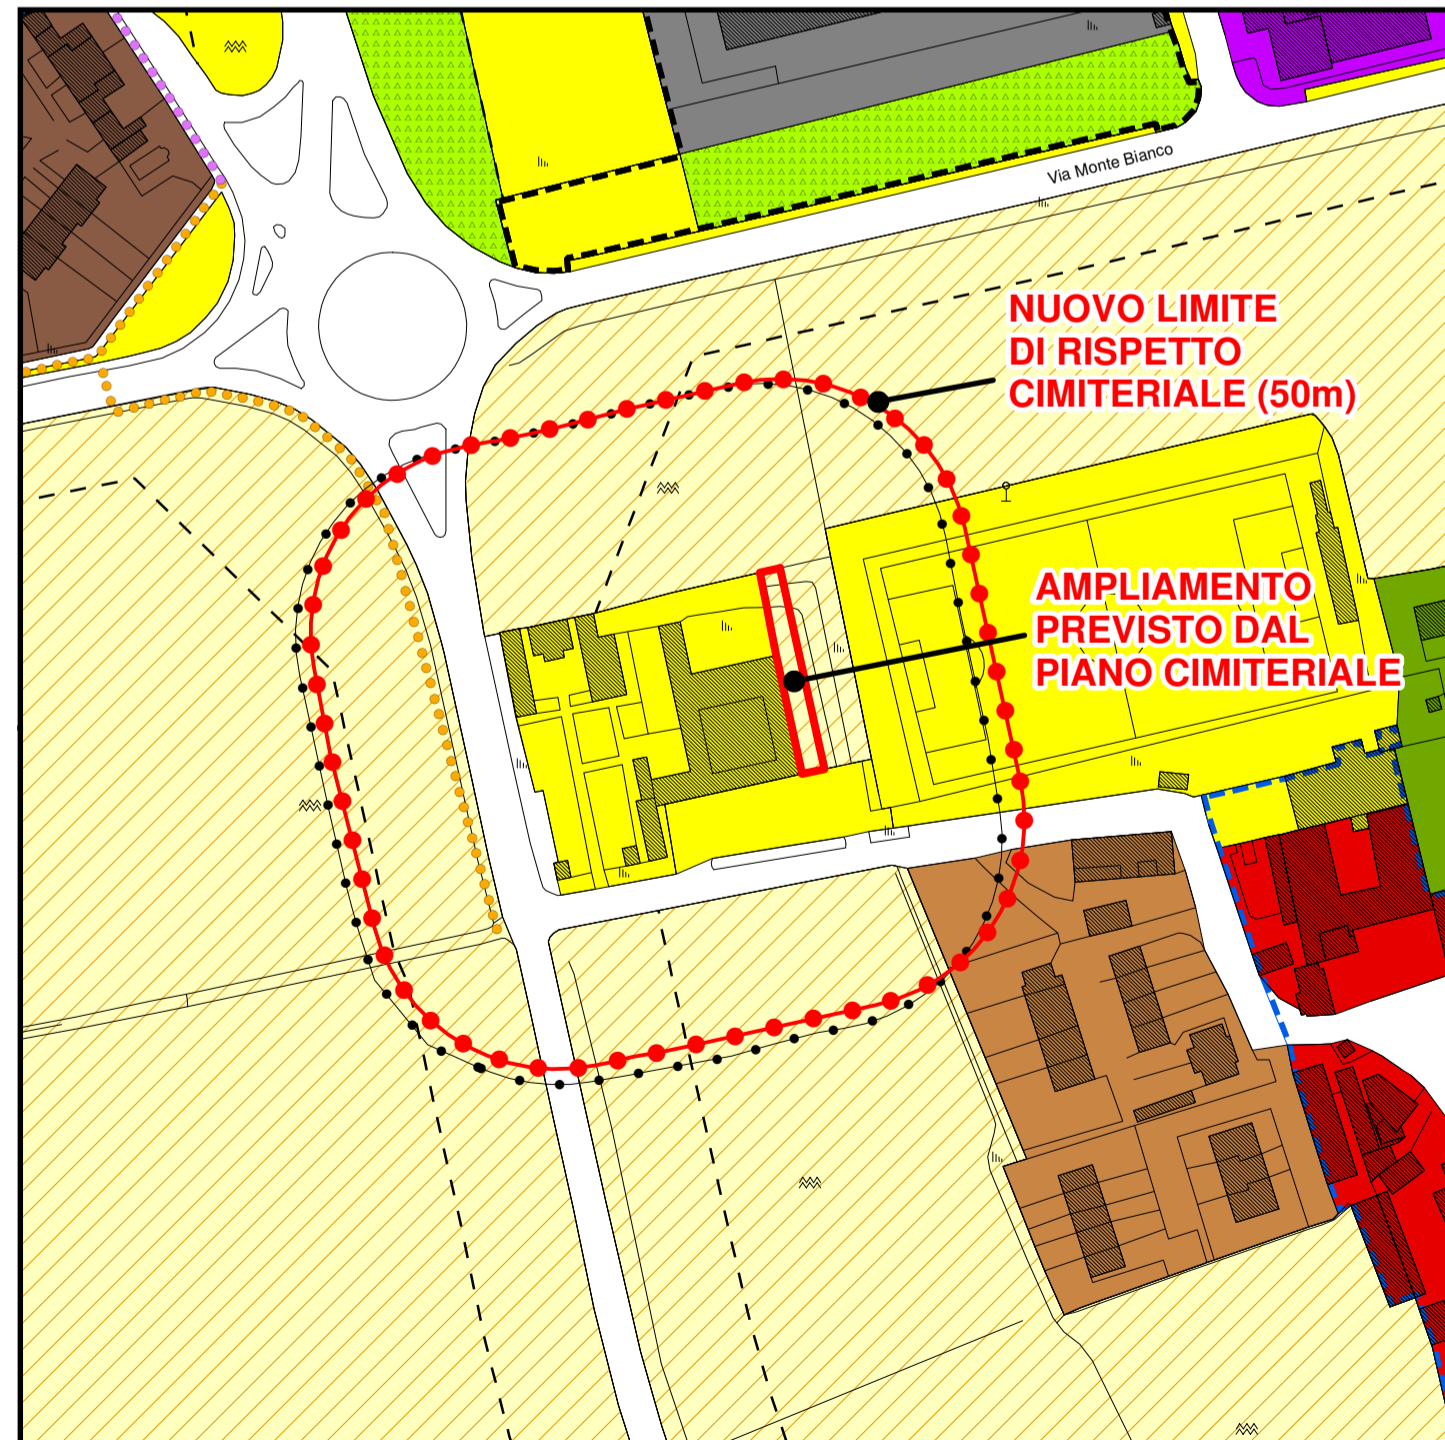

Cimitero di Campomorto - Disciplina delle aree (PGT vigente) scala 1:2.000

## LEGENDA

### SISTEMA DELLO SPAZIO COSTRUITO

**Città storica**  
**Ambiti del tessuto storico**  
 Ambiti residenziali del tessuto storico - A

**Città consolidata**  
**Ambiti del tessuto consolidato**  
 Ambiti residenziali - B1  
 Ambiti residenziali - B1 soggetti a normativa particolare (art.29 NTA del Pdr)  
 Ambiti residenziali - B2  
 Ambiti produttivi - D1  
 Verde privato e orti - VP

**Città da consolidare**  
 Ambiti dei piani attuativi in corso

**Città da trasformare (disciplinata dal Documento di Piano)**  
 Perimetro degli ambiti di trasformazione  
 Aree di intervento all'interno degli ambiti di trasformazione

### SISTEMA RURALE PAESISTICO AMBIENTALE

**Ambiti agricoli**  
 Frangia urbana

**Ambiti di salvaguardia paesaggistica e ambientale**  
 Ambiti dei corsi d'acqua

### SISTEMA DEI SERVIZI (disciplinato dal Piano dei Servizi)

Servizi esistenti e di progetto

### SISTEMA DELLA MOBILITA'

**Viabilità stradale**  
 Viabilità esistente  
 Viabilità di progetto

**Viabilità dolce**  
 Piste ciclopedonali esistenti

### LIMITI DI RISPETTO

Limiti di rispetto stradale  
 Limite di rispetto cimiteriale  
 Zona di rispetto dei pozzi idropotabili (200 metri)  
 Zona di tutela assoluta dei pozzi idropotabili (10 metri)

### CONFINI

Confine comunale  
 Perimetro del tessuto storico



Cimitero del Capoluogo - Aerofoto scala 1:2.000




Cimitero di Campomorto - Aerofoto scala 1:2.000



Cimitero del Capoluogo - Estratto di mappa catastale scala 1:2.000



Cimitero di Campomorto - Estratto di mappa catastale scala 1:2.000

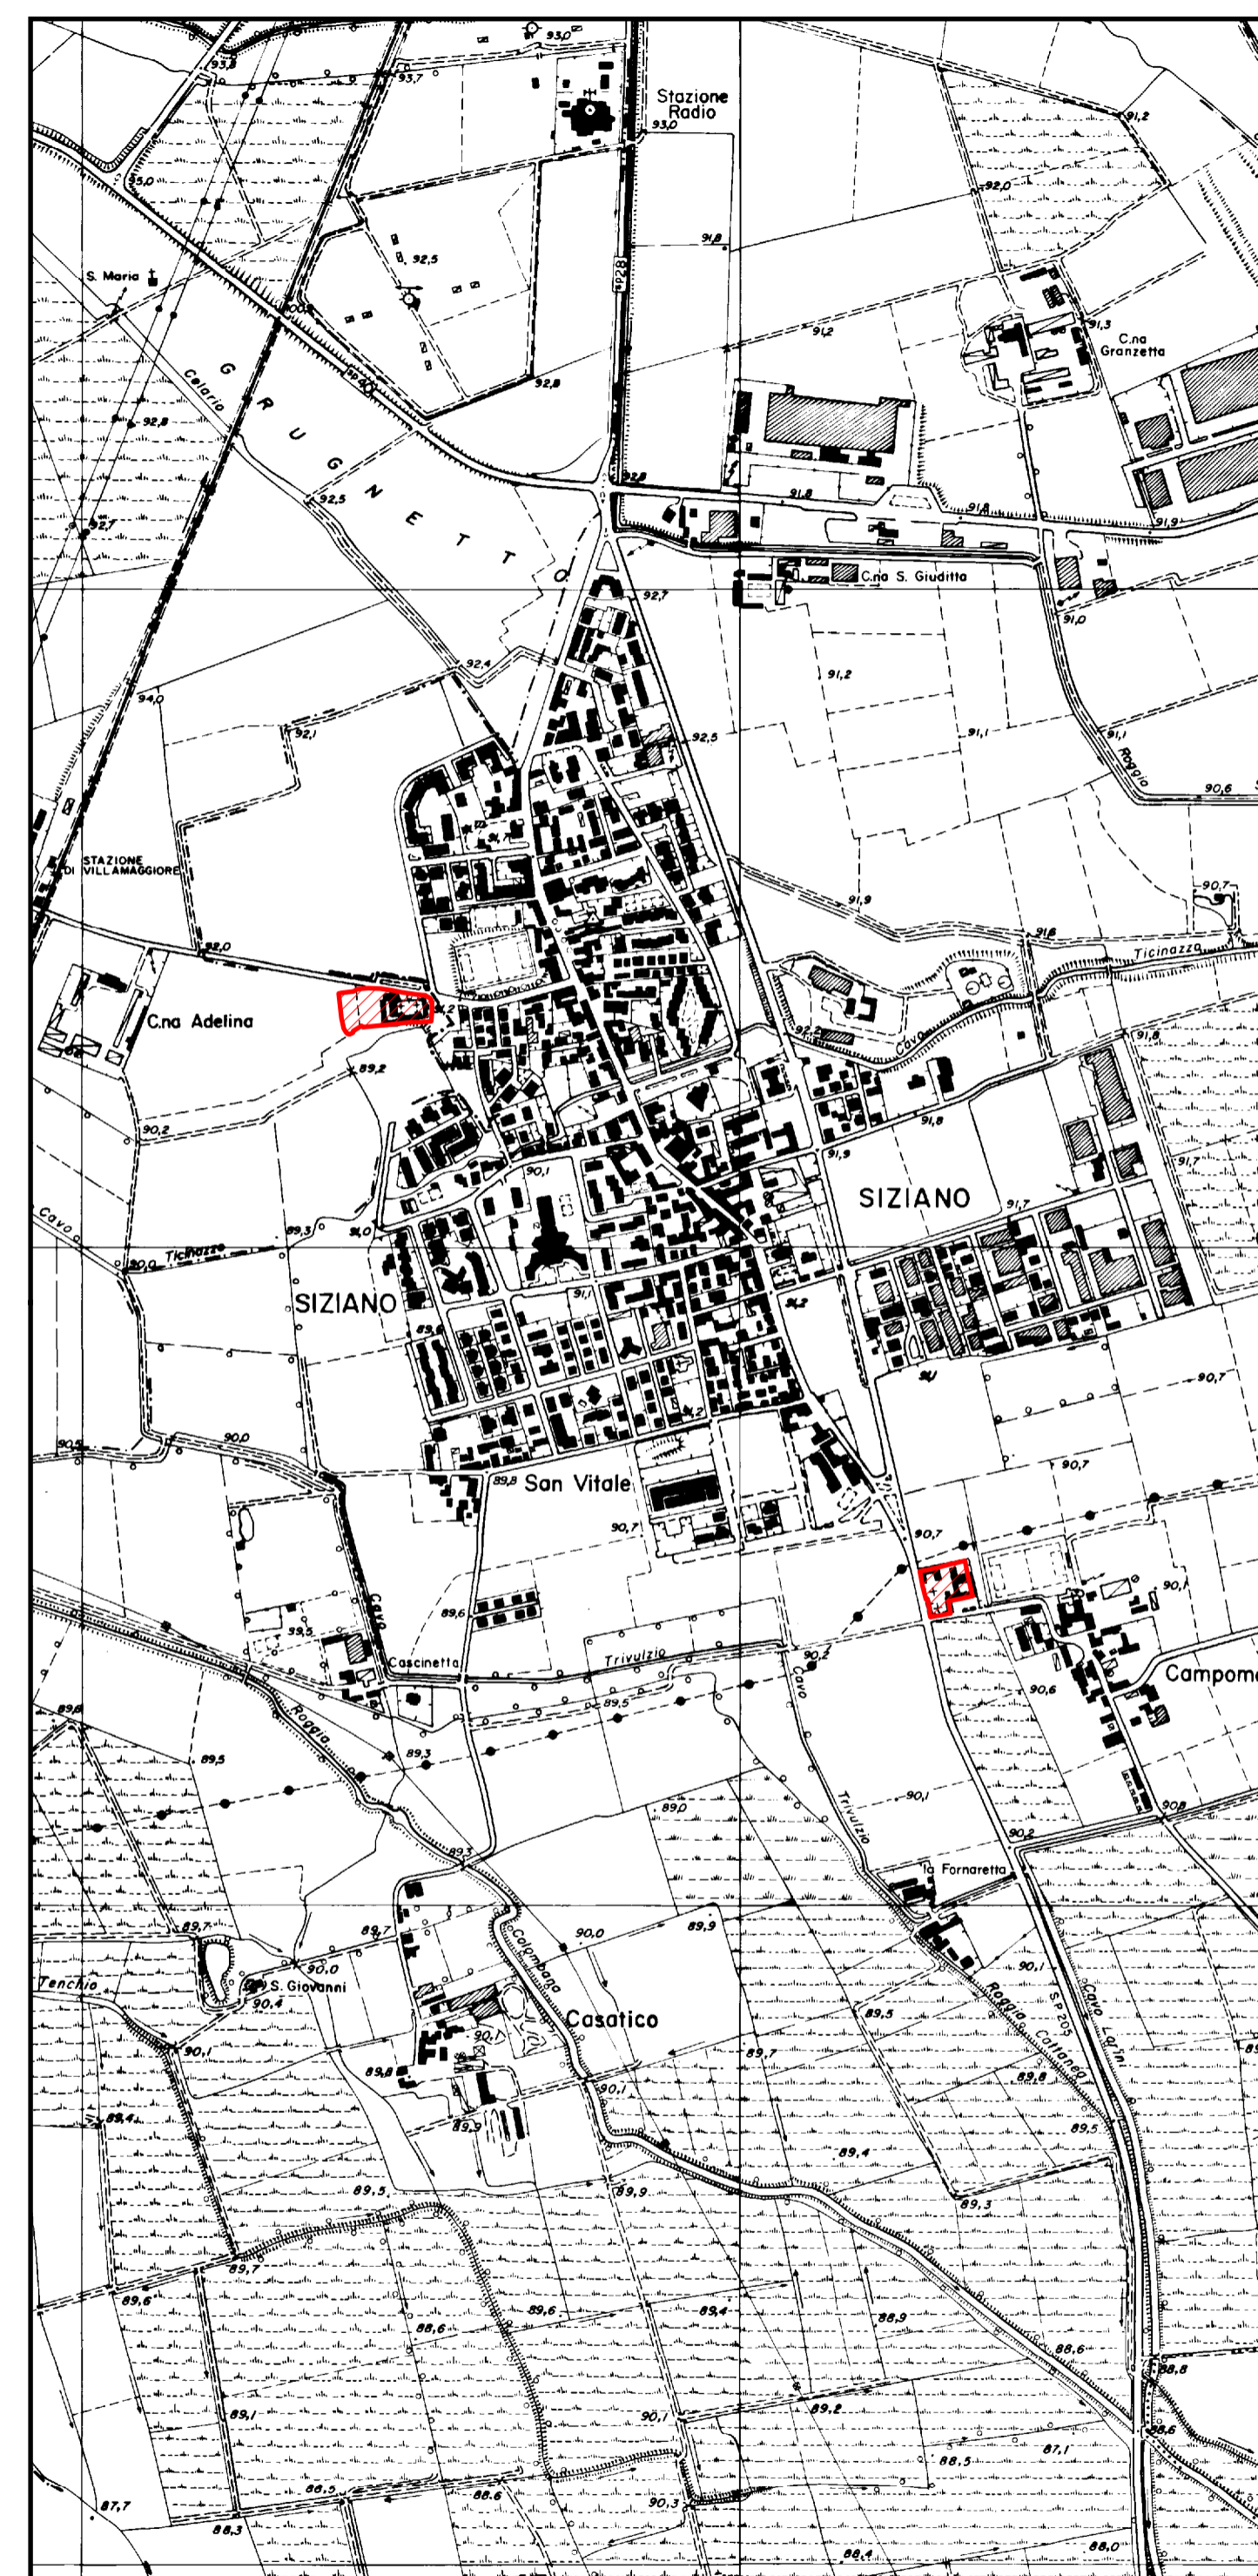

Inquadramento cimiteri comunali su base CTR scala 1:10.000

COMUNE DI SIZIANO  
 Provincia di Pavia

## PIANO CIMITERIALE

Tavola n. **1**

### Inquadramento territoriale e normativo

scala 1:10.000 - 1:2.000

---

Il progettista  
 dott.arch. Mario Mossolani  
 dott. ing. Marcello Mossolani

Il responsabile del settore 3  
 gestione del patrimonio  
 geom. Ziliano Fabbian

Il sindaco  
 Donatella Pumo

---

**STUDIO**  
**M MOSSOLANI**  
 via della pace 14, 27045 casteggio - pavia - tel. 0383890096 - fax 0383803683 - E-mail:marcello.mossolani@studiomossolani.it