



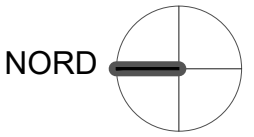

- LEGENDA**
- confine di ambito
  - nuova rete gas Ø 160
  - rete gas esistente

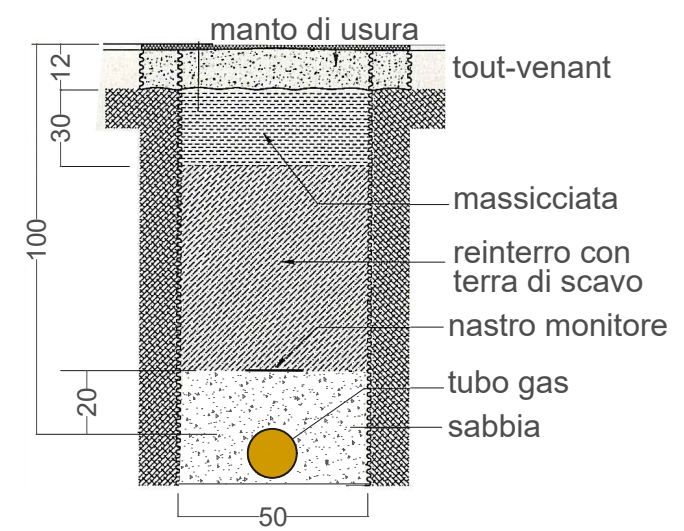

Particolare Rete Gas Metano (1:20)



**ENRICO GOBETTI**  
 geometra  
 studio in via Santa Teresa, 6  
 27010 Sizzano

**Progetto**  
 Comune di Sizzano (Pavia)  
 VARIANTE al piano particolareggiato Porte Rosse  
 ambito A2

**Direzione Lavori**

**Titolo**  
 OPERE DI URBANIZZAZIONE:  
 Planimetria generale **rete gas**

**Proprietà**  
 Corte Castello S.r.l.

**Scala**  
 1:1000

**Data**  
 FEB - 2019

**Tavola n°**

**12N RT**