



RETE ACQUE METEORICHE
PROFILO LONGITUDINALE
POZZETTI F-SF2

Legenda
— quota terreno di progetto
— quota tubazione

Scala rappresentazione	
Scala orizz.	1:500
Scala vertic.	1:50

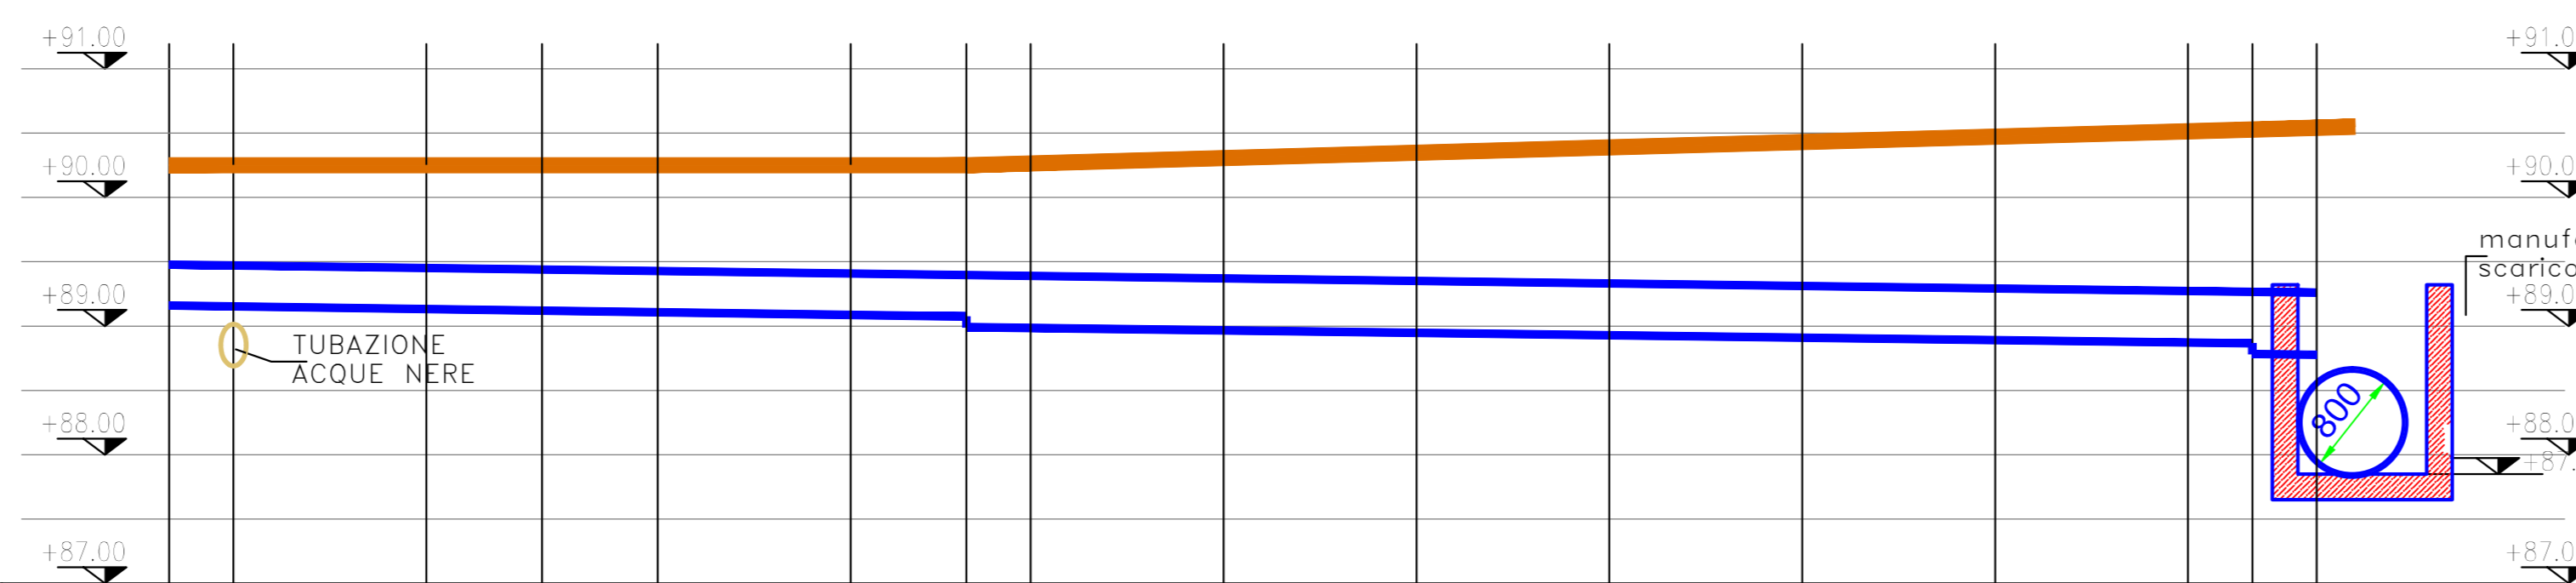

Numero pozzetto	F 14	15	G 16	17	H 18	19	20	I 21	22	23	24 SF2	2
Quota terreno di progetto	90.28	90.28	90.28	90.28	90.28	90.34	90.35	90.38	90.41	90.43	90.45	90.48
Quote scorrimento/cielo tubazione	89.16 / 89.48	89.15 / 89.47	89.13 / 89.45	89.12 / 89.44	89.11 / 89.43	89.09 / 89.41	89.08 / 89.39	89.06 / 89.37	88.95 / 89.35	88.93 / 89.33	88.91 / 89.31	88.89 / 89.29
Ricoprimento tubazione (cm)	80	81	83	84	85	87	88	94	103	108	112	116
Distanze parziali	5.00	15.00	9.00	9.00	15.00	9.00	3.00	15.00	15.00	15.00	15.00	15.00
Distanze progressive	0.005.00	20.00	29.00	38.00	53.00	62.00	65.00	82.00	97.00	112.00	127.00	142.00
Sezione tipo tubazione		DN 315	DN 315	DN 315	DN 315	DN 315	DN 400	DN 400	DN 400	DN 400	DN 400	DN 400
Pendenza tubazione (mm/m)		1.00	1.00	1.00	1.00	1.00	1.00	1.00	1.00	1.00	1.00	1.00

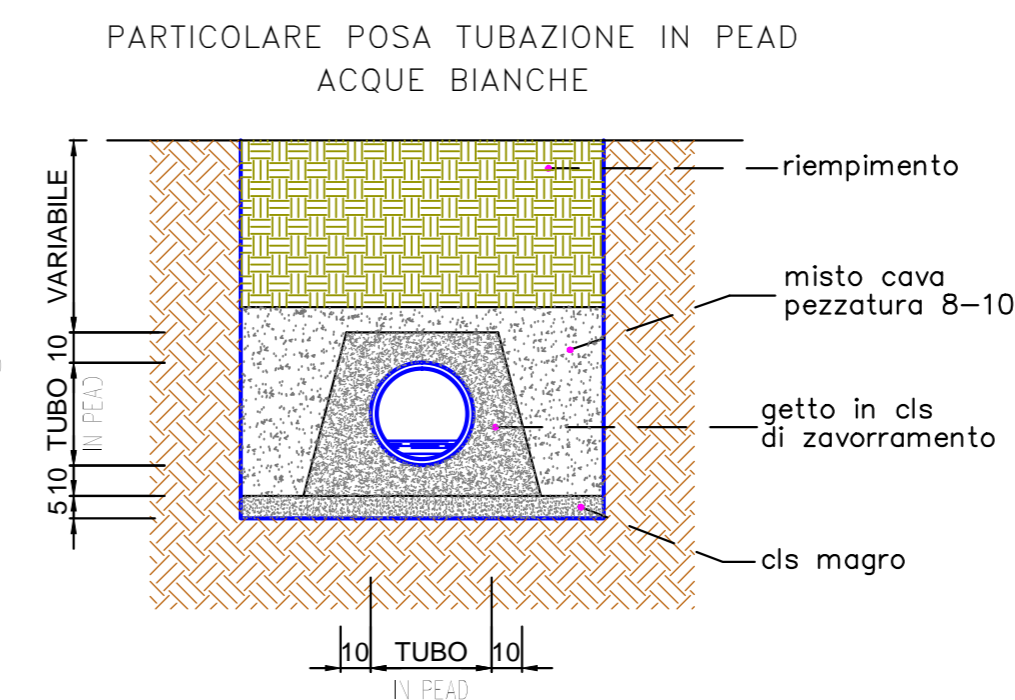

ENRICO GOBETTI
 geometra
 Studio in via Santa Teresa, 6
 27010 Sizzano

Progetto
 Comune di Sizzano (Pavia)
 PIANO DI LOTIZZAZIONE IN VARIANTE
 al piano particolareggiato Porte Rosse
 ed al piano di Coordinamento della
 zona residenziale di espansione

Direzione Lavori

Titolo
 Rete acque meteoriche
 Profili longitudinali - "IMMISSIONE IN SUB AMBITO 2a"
 IMMISSIONE 2

Proprietà
 CORTE CASTELLO s.r.l.
 Cod. Fisc. 11717780156
 Viale Regina Giovanna n° 9
 20100 Milano

Scala
 1:500

Data
 Giugno 2019

Tavola n°
AGG 17 NRT