


RETE ACQUE METEORICHE
PROFILO LONGITUDINALE
POZZETTI A-SF1

Legenda
 — quota terreno di progetto
 — quota tubazione

SCALE RAPPRESENTAZIONE	
Scala orizz.	1:500
Scala verticale	1:50

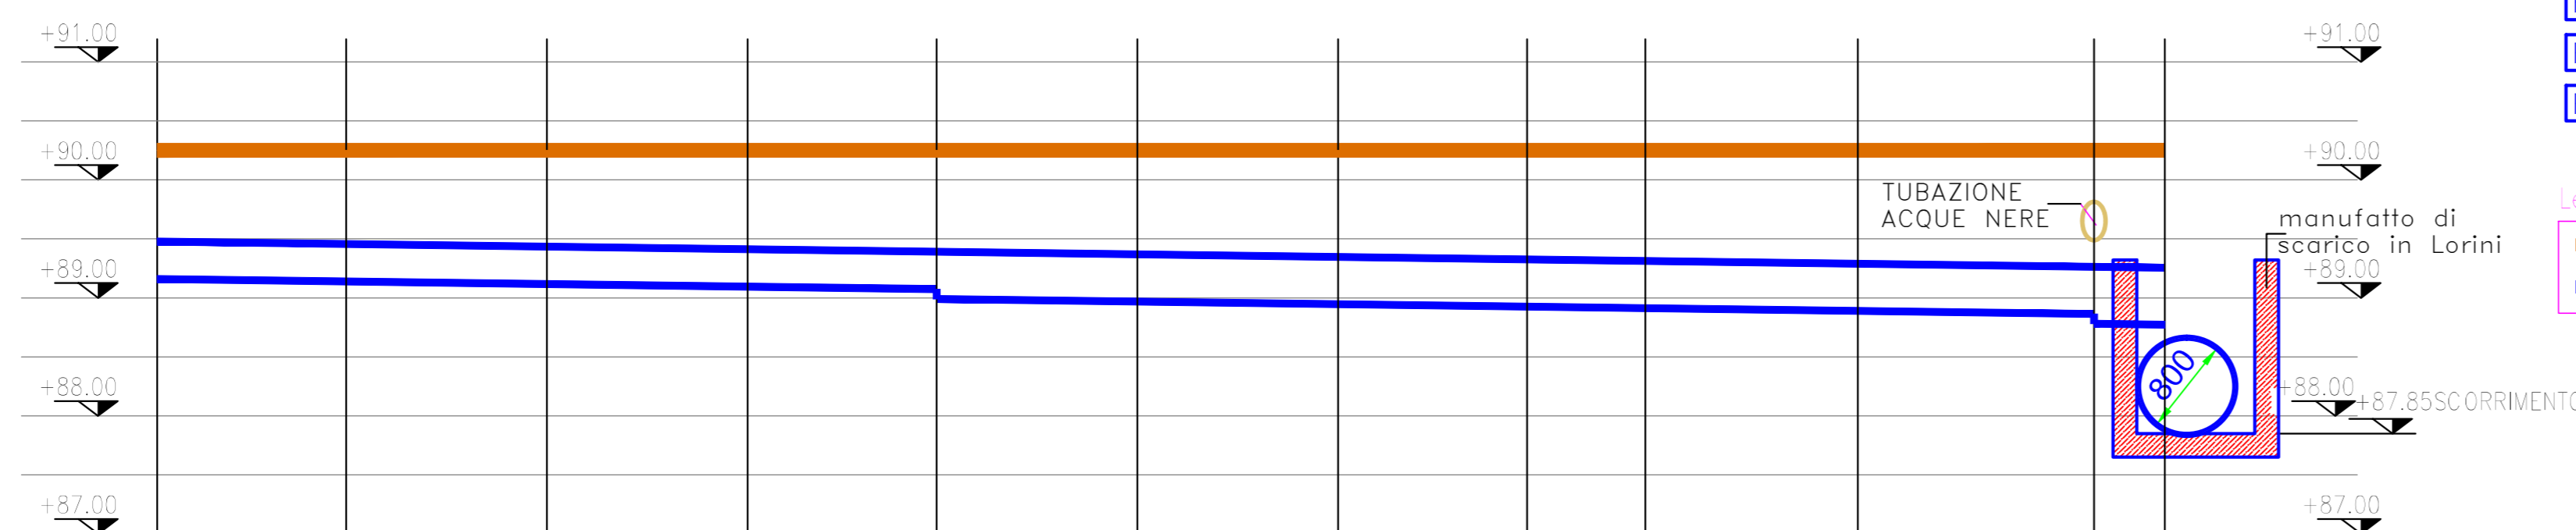


Numero pozzetto	A.1	B.2	3	4	C.5	6	7	E	11	12	SF1	A.1
Quota terreno di progetto	90.28	90.28	90.28	90.28	90.28	90.28	90.28	90.28	90.28	90.28	90.28	90.28
Quote scorrimento/cielo tubazione	89.16 89.48	89.14 89.46	89.12 89.44	89.10 89.42	88.97 89.37	88.95 89.35	88.93 89.33	88.92 89.32	88.90 89.30	88.88 89.28	88.77 89.27	88.77 89.27
Ricoprimento tubazione (cm)	80	82	84	86	87	91	93	95	96	98	100	101
Distanze parziali		16.00	17.00	17.00	16.00	17.00	17.00	16.00	10.00	18.00	20.00	
Distanze progressive	0.00	16.00	33.00	50.00	66.00	83.00	100.00	116.00	126.00	144.00	164.00	
Sezione tipo tubazione		DN 315	DN 315	DN 315	DN 315	DN 400	DN 400	DN 400	DN 400	DN 400	DN 400	DN 500
Pendenza tubazione (mm/m)		1.00	1.00	1.00	1.00	1.00	1.00	1.00	1.00	1.00	1.00	1.00


RETE ACQUE METEORICHE
PROFILO LONGITUDINALE
POZZETTI E-D

Legenda
 — quota terreno di progetto
 — quota tubazione

SCALE RAPPRESENTAZIONE	
Scala orizz.	1:500
Scala verticale	1:50

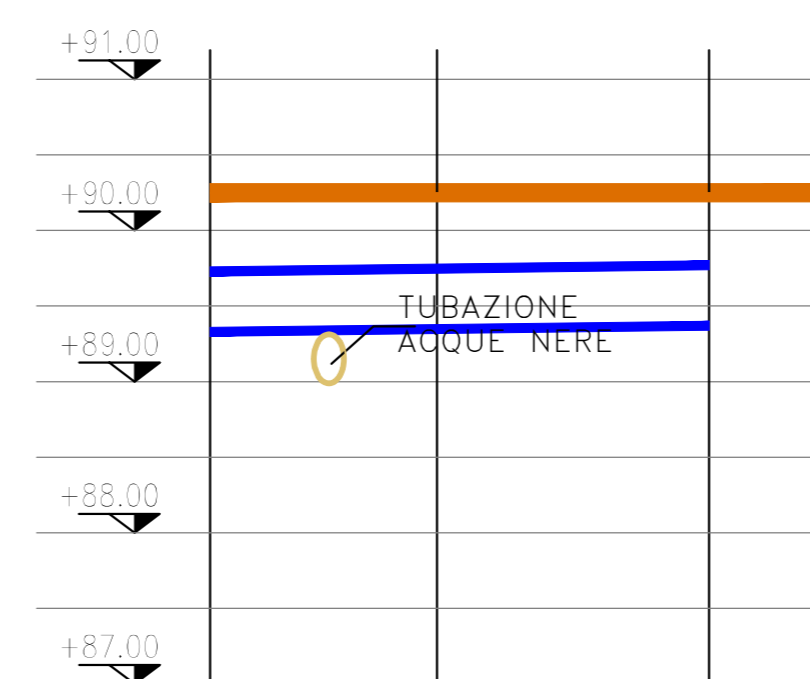

Numero pozzetto	E	9	D
Quota terreno di progetto	90.28	90.28	90.28
Quote scorrimento/cielo tubazione	88.93 89.33	88.95 89.35	88.97 89.37
Ricoprimento tubazione (cm)	95	83	81
Distanze parziali		15.00	17.00
Distanze progressive	0.00	15.00	32.00
Sezione tipo tubazione		DN 315	DN 315
Pendenza tubazione (mm/m)		1.00	1.00

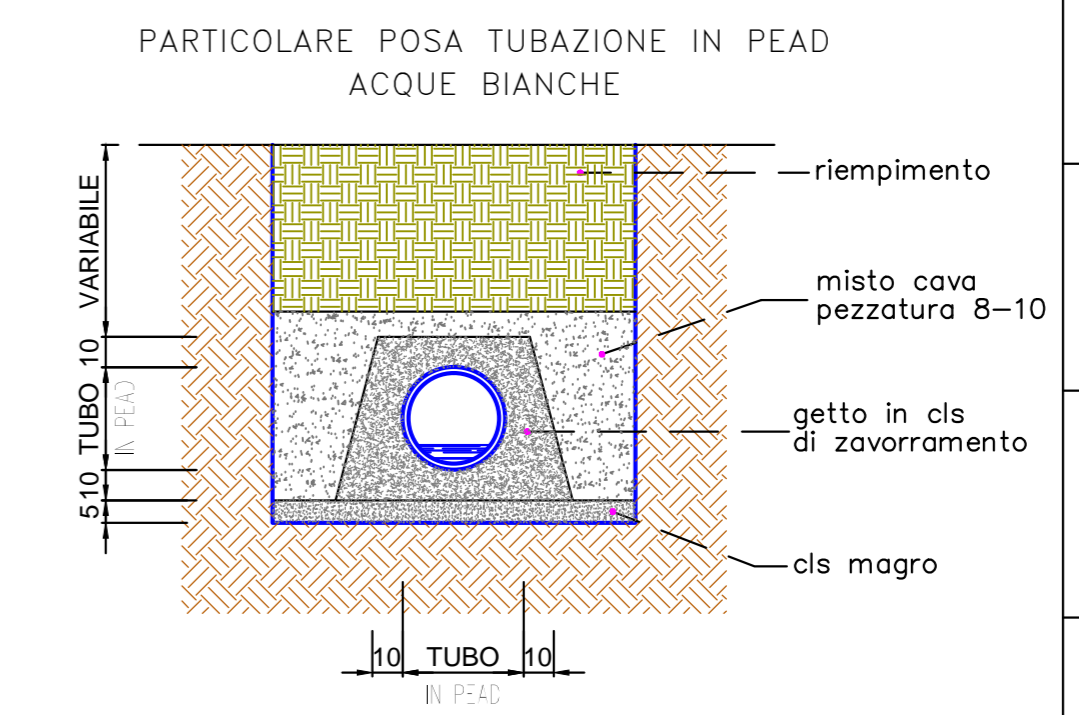

ENRICO GOBETTI geometra Studio in via Santa Teresa, 6 27010 Sizzano
Progetto Comune di Sizzano (Pavia) PIANO DI LOTTIZZAZIONE IN VARIANTE al piano particolareggiato Porte Rosse ed al piano di Coordinamento della zona residenziale di espansione Direzione Lavori
Titolo Rete acque meteoriche Profili longitudinali - "IMMISSIONE IN SUB AMBITO 2a" IMMISSIONE 1
Proprietà CORTE CASTELLO s.r.l. Cod. Fisc. 11717780156 Viale Regina Giovanna n° 9 20100 Milano
Scala 1:500
Data Dicembre 2018
Tavola n° <div style="text-align: right; font-size: 24pt; font-weight: bold;">18 NRT</div>