



CADITOIA STRADALE SIFONATA

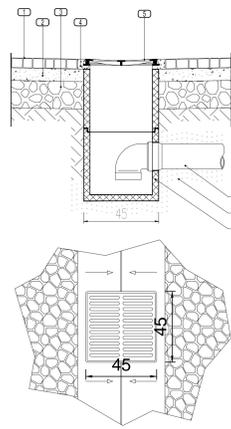


- LEGENDA
- 1 Pavimentazione stradale
 - 2 Battuto di sottofondo
 - 3 Massiccata stradale
 - 4 Conglomerato cementizio
 - 5 Griglia concava GL
 - 6 Tubo PVC
 - 7 Letto e rifianco in sabbia
 - 8 Pozzetto prefabbricato in ds

COLLEGAMENTO CADITOIA-CONDOTTA

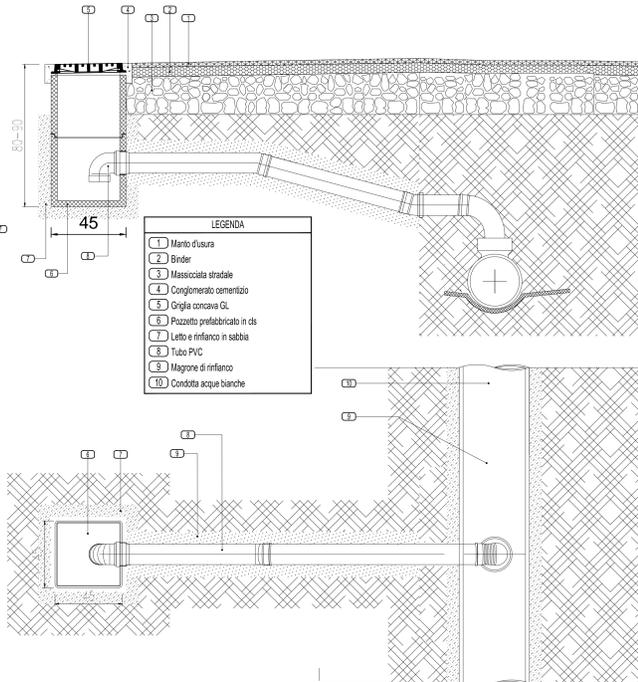

- LEGENDA
- 1 Manto d'usura
 - 2 Binder
 - 3 Massiccata stradale
 - 4 Conglomerato cementizio
 - 5 Griglia concava GL
 - 6 Pozzetto prefabbricato in ds
 - 7 Letto e rifianco in sabbia
 - 8 Tubo PVC
 - 9 Magrone di rifianco
 - 10 Condotte acque bianche


MANUFATTO TERMINALE IMMISSIONE "1" NEL CAVO LORINI

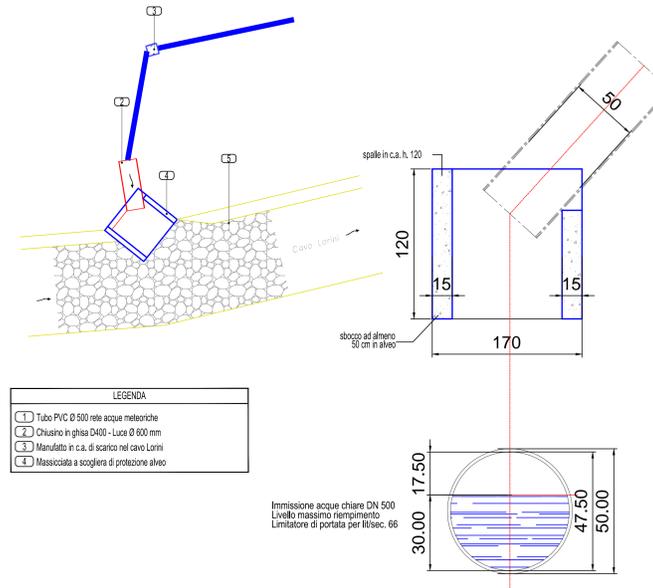

- LEGENDA
- 1 Tubo PVC Ø 500 rete acque meteoriche
 - 2 Chiusino in ghisa D400 - Luce Ø 600 mm
 - 3 Manufatto in c.a. di scarico nel cavo Lorini
 - 4 Massiccata a scogliera di protezione alveo

Immissione acque chiare DN 500
Livello massimo riempimento
Limitatore di portata per lit/sec. 66


MANUFATTO TERMINALE IMMISSIONE "2" NEL CAVO LORINI

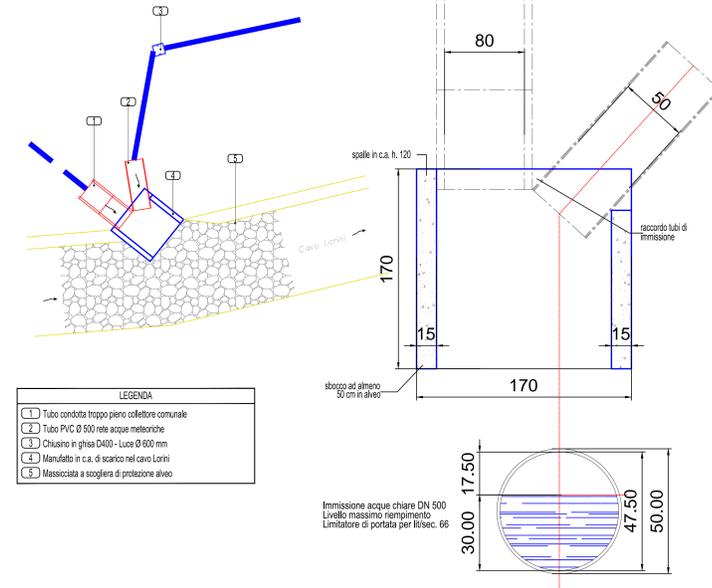

- LEGENDA
- 1 Tubo condotta troppo pieno collettore comunale
 - 2 Tubo PVC Ø 500 rete acque meteoriche
 - 3 Chiusino in ghisa D400 - Luce Ø 600 mm
 - 4 Manufatto in c.a. di scarico nel cavo Lorini
 - 5 Massiccata a scogliera di protezione alveo


Immissione acque chiare DN 500
Livello massimo riempimento
Limitatore di portata per lit/sec. 66

POZZETTO DI ISPEZIONE IMMISSIONE CAMERETTA

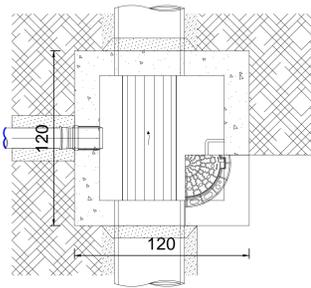

- LEGENDA
- 1 Fondo fogna
 - 2 Trattamento impermeabilizzante
 - 3 Tubo condotta fognaria
 - 4 Chiusino in ghisa D400 - Luce Ø 600 mm
 - 5 Manto d'usura
 - 6 Binder
 - 7 Soletta in CLS armato
 - 8 Pozzetto in CLS
 - 9 Fondazione stradale
 - 10 Rintenco con materiali provenienti dagli scavi
 - 11 Sabbia vagliata

COLLEGAMENTO CADITOIA-CAMERETTA

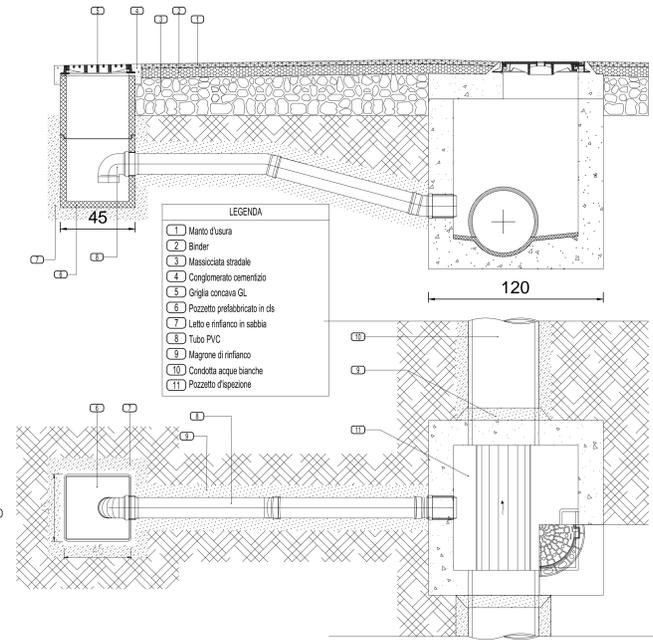

- LEGENDA
- 1 Manto d'usura
 - 2 Binder
 - 3 Massiccata stradale
 - 4 Conglomerato cementizio
 - 5 Griglia concava GL
 - 6 Pozzetto prefabbricato in ds
 - 7 Letto e rifianco in sabbia
 - 8 Tubo PVC
 - 9 Magrone di rifianco
 - 10 Condotte acque bianche
 - 11 Pozzetto d'ispezione

ENRICO GOBETTI
geometra
studio in via Santa Teresa, 6
27010 Sizzano

Progetto
Comune di Sizzano (Pavia)
PIANO DI LOTTIZZAZIONE IN VARIANTE
al piano particolareggiato Porte Rosse
ed al piano di Coordinamento della
zona residenziale di espansione

Direzione Lavori

Titolo
Rete acque meteoriche
Particolari costruttivi dei manufatti

Proprietà
CORTE CASTELLO s.r.l.
Cod. Fisc. 11717780156
Viale Regina Giovanna n° 9
20100 Milano

Scala
1:20

Data
Dicembre 2018

Tavola n°