


LEGENDA

- confine di ambito
- A2/a numero di sub-ambito
- OPERE DI URBANIZZAZIONE PRIMARIA
- strade e parcheggi
- marciapiedi
- pista ciclabile
- verde pubblico (opere di urbanizzazione primaria)
- rogge e cavi
- alberature primarie (Carpini)
- alberature primarie (Faggi)
- alberature raggruppate a bosco (Faggi e Aceri)
- alberature future per completamento verde all'interno dei lotti privati (essenze autoctone da definire)
- posizione pali illuminazione stradale

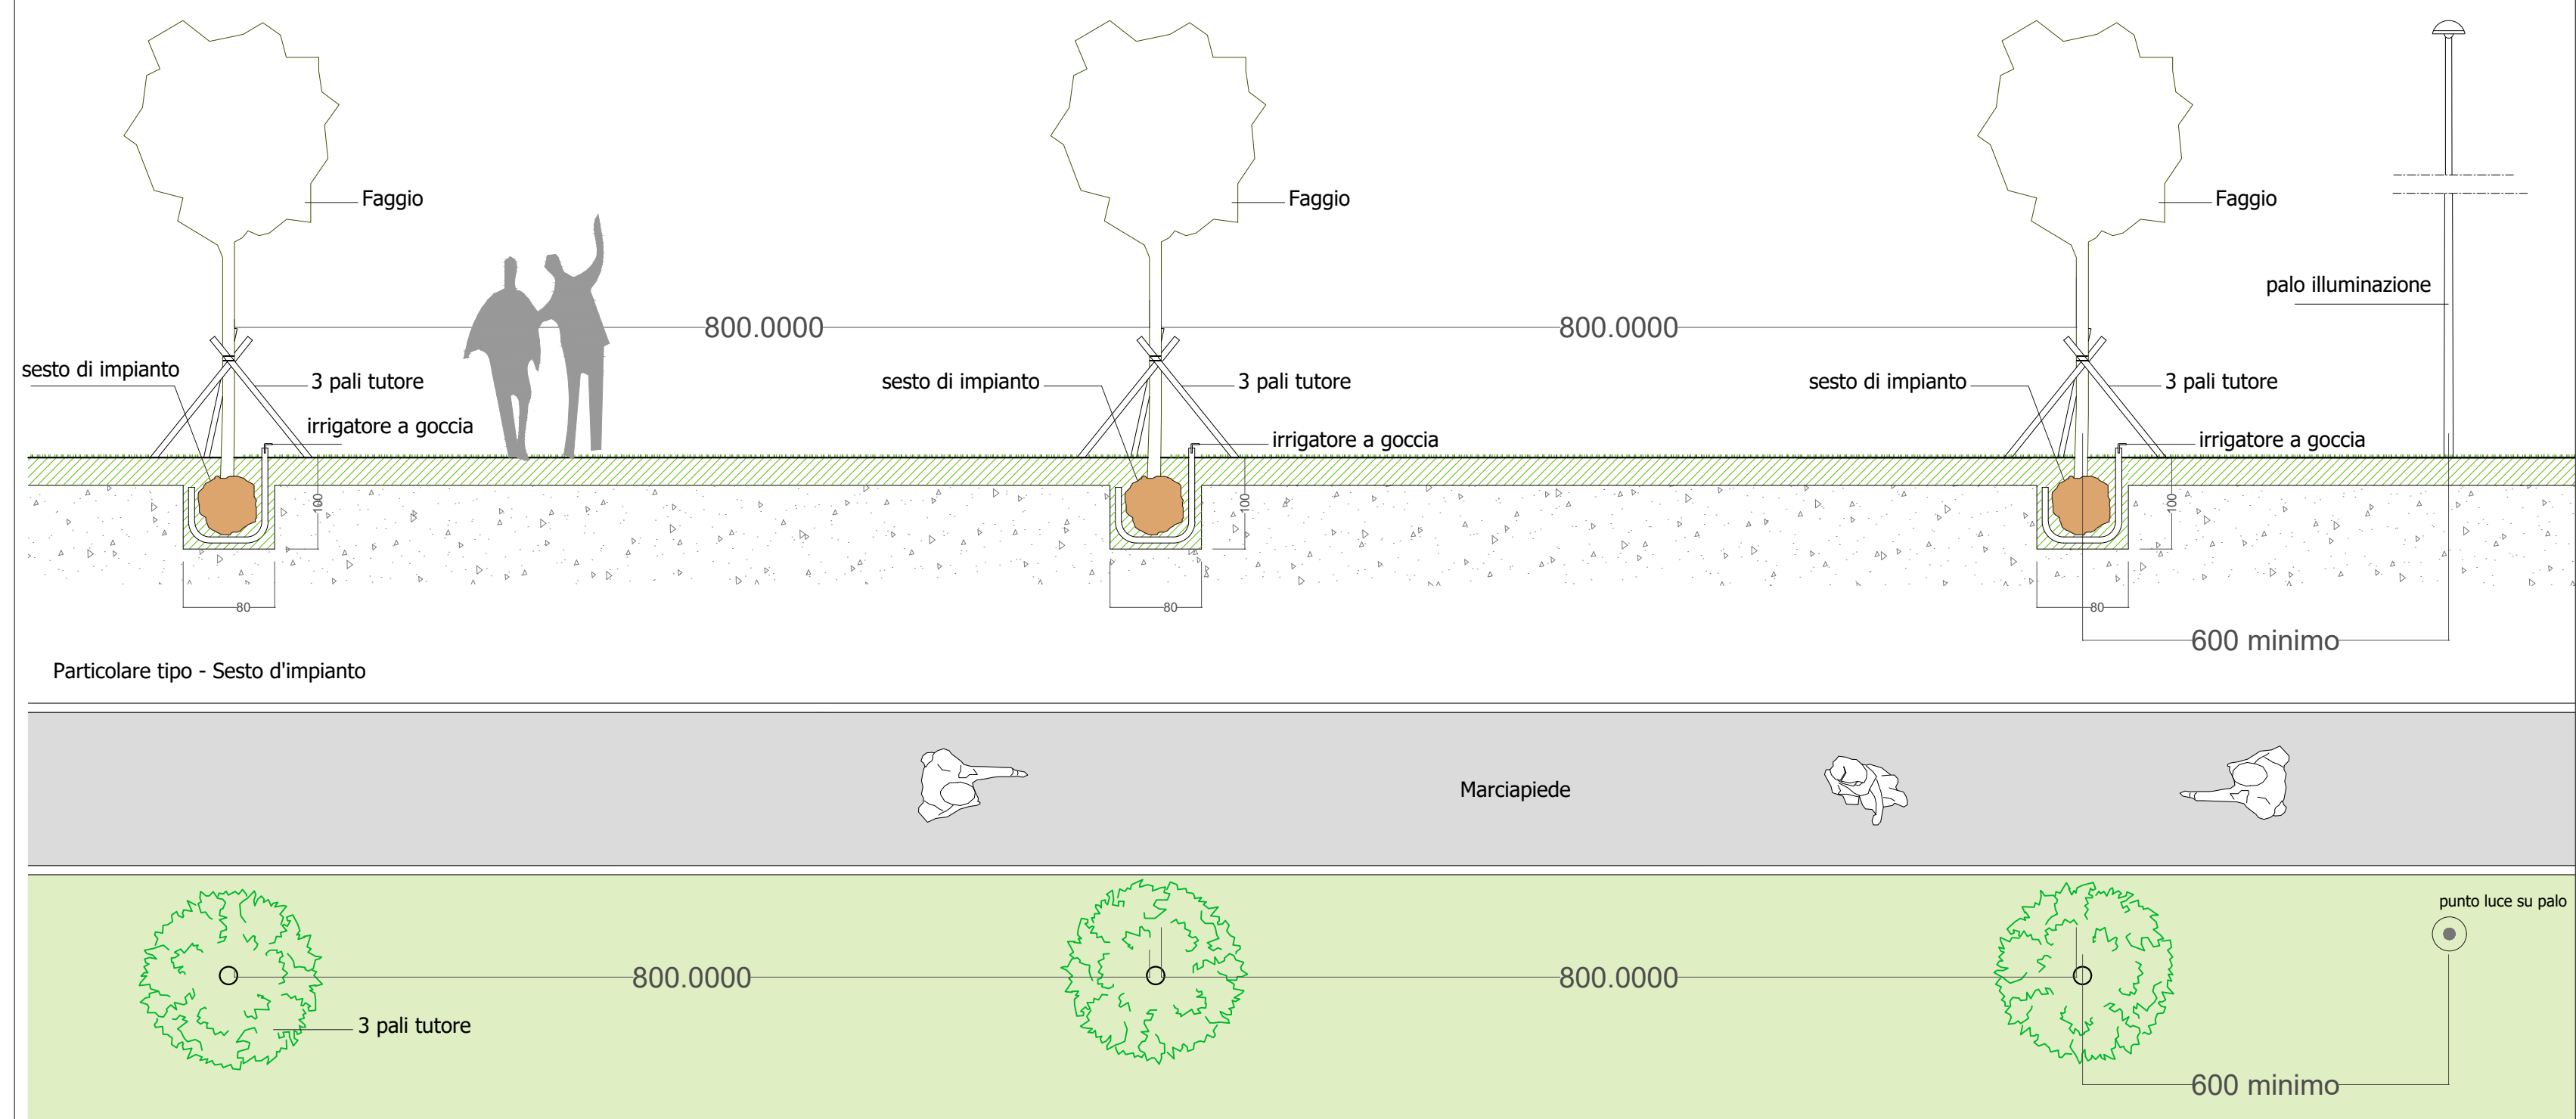

ENRICO GOBETTI
 geometra
 studio in via Santa Teresa, 6
 27010 Sizzano

Progetto
 Comune di Sizzano (Pavia)
 VARIANTE al piano particolareggiato Porte Rosse
 ambito A2

Direzione Lavori

Titolo
 OPERE DI URBANIZZAZIONE:
 Planimetria con indicazione delle **alberature**

Proprietà
 Corte Castello S.r.l.

Scala
 1:1000 1:50

Data
 GIU - 2019

Tavola n°
AGG. 7N RT