


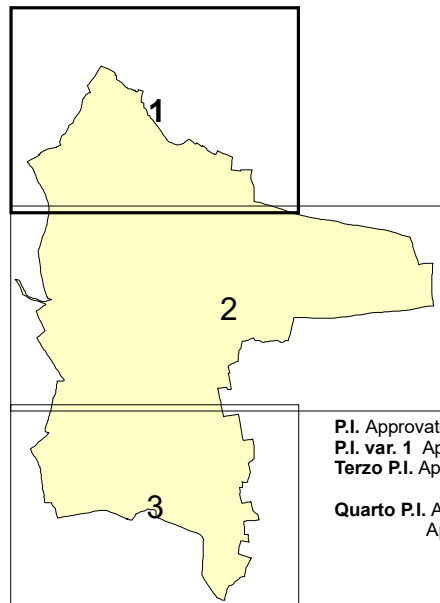

P.I. Approvato con delibera Consiglio dell'Unione n. 42 del 31.11.2014  
P.I. var. 1 Approvato con delibera Consiglio dell'Unione n. 39 del 27.11.2015  
Terzo P.I. Approvato con delibera Consiglio Comunale n. 63 del 23.12.2015  
Quarto P.I. Adottato con delibera Consiglio Comunale n. 30 del 6.8.2021  
Approvato con delibera Consiglio Comunale n. 7 del 7.4.2022


Il SINDACO  
Enrico Grandis

UFFICIO TECNICO COMUNALE  
Andrea Cartolaro

AUA  
URBANISTICA E AMBIENTE  
Ferraro Lucio  
www.aualucio.com

Aprile 2022

Zone territoriali omogenee

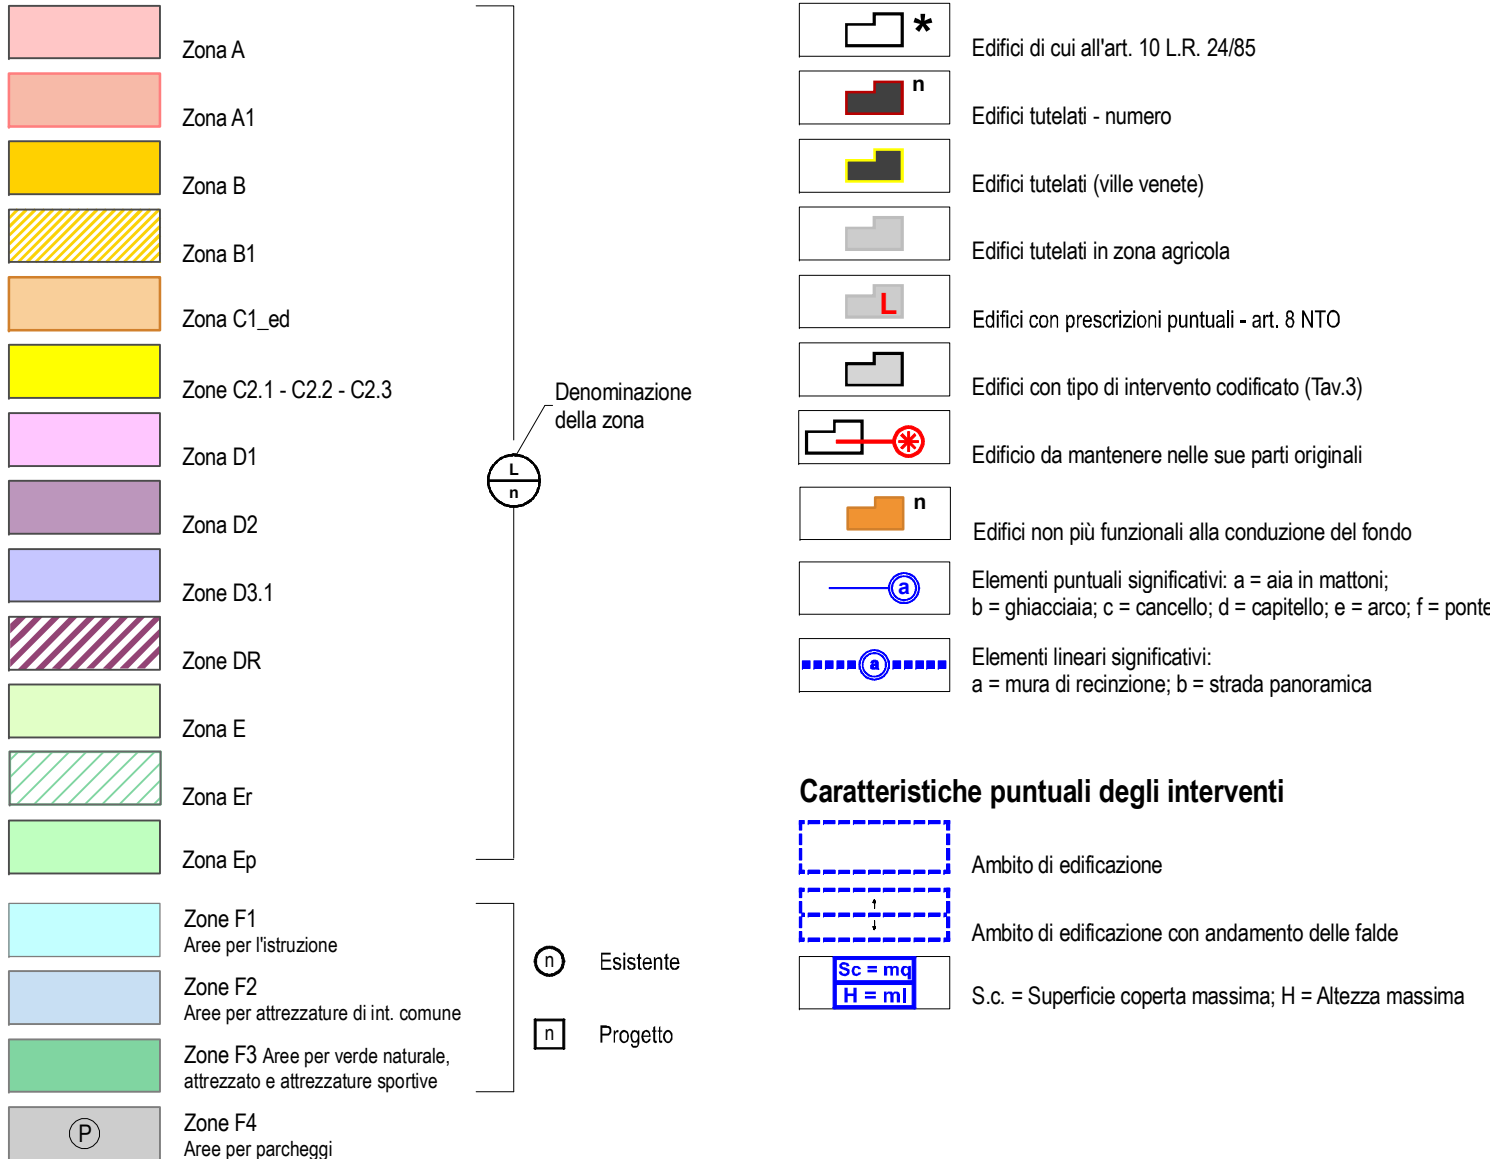

Perimetri ambiti

