


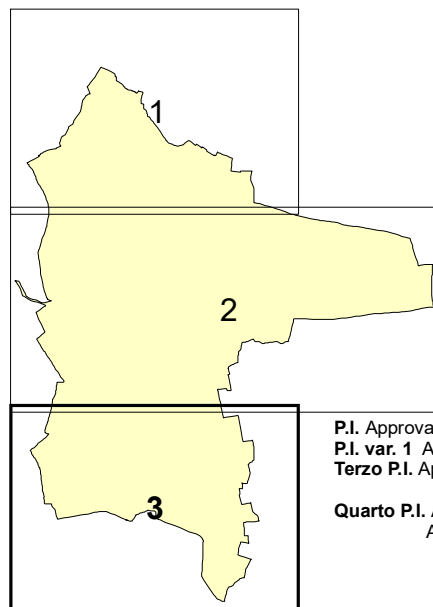

P.I. Approvato con delibera Consiglio dell'Unione n. 42 del 31.11.2014  
P.I. var. 1. Approvato con delibera Consiglio dell'Unione n. 38 del 27.11.2017  
Terzo P.I. Approvato con delibera Consiglio Comunale n. 63 del 23.12.2019  
Quarto P.I. Adottato con delibera Consiglio Comunale n. 30 del 6.8.2021  
Approvato con delibera Consiglio Comunale n. 7 del 7.4.2022

Il SINDACO  
Enrico Grandis

UFFICIO TECNICO COMUNALE  
Andrea Cartolaro



Aprile 2022

Zone territoriali omogenee

- Zona A
- Zona A1
- Zona B
- Zona B1
- Zona C1\_ed
- Zona C2.1 - C2.2 - C2.3
- Zona D1
- Zona D2
- Zona D3.1
- Zona DR
- Zona E
- Zona Er
- Zona Ep
- Zona F1
- Zona F2
- Zona F3
- Zona F4

Perimetri ambiti

- Perimetro Centri Storici
- Perimetro strumenti urbanistici attuativi confermati
- Strumento urbanistico attuativo obbligatorio
- Piano Edilizia Economica Popolare
- Edilizia Residenziale Pubblica Convenzionata o Sovvenzionata
- Ambito di edificazione diffusa
- Ambito di riordino in zona agricola
- Aree a verde privato
- Ambiti di atterraggio dei crediti edili
- Volmi generatori di credito edilizio
- Ambito di recupero
- Ambito di progettazione unitaria
- Area priva di capacità edificatoria
- Percorsi pedonali
- Viabilità di progetto
- Canale LEB
- Acque superficiali
- Limite delle tavole in scala 1:2000
- Confine comunale

Indicazioni puntuali su edifici

- Edificio di cui all'art. 10 LR 24/85
- Edificio tutelato - numero
- Edificio tutelato (ville venete)
- Edificio tutelato in zona agricola
- Edificio con prescrizioni puntuali - art. 8 NTO
- Edificio con tipo di intervento codificato (Tav.3)
- Edificio da mantenere nelle sue parti originali
- Edificio non più funzionale alla conduzione del fondo
- Elementi puntuali significativi: a = ala in mattoni; b = ghiacciaia; c = cancello; d = capitello; e = arco; f = ponte
- Elementi lineari significativi: a = mura di recinzione; b = strada panoramica

Caratteristiche puntuali degli interventi

- Ambito di edificazione
- Ambito di edificazione con andamento delle falde
- S.c. = mq
- H = m
- S.c. = Superficie coperta massima; H = Altezza massima

Indicazioni puntuali attività produttiva

- Grande struttura di vendita
- Attività produttiva esistente in contrasto con le norme di P.R.G. da confermare
- Deposito materiali all'aperto (art. 27 NTO)

