


COMUNE DI CASSINA RIZZARDI provincia di Como

PROGETTO DI PIANO ATTUATIVO:
AMBITO DI TRASFORMAZIONE AT04


STATO DI PROGETTO
profili altimetrici

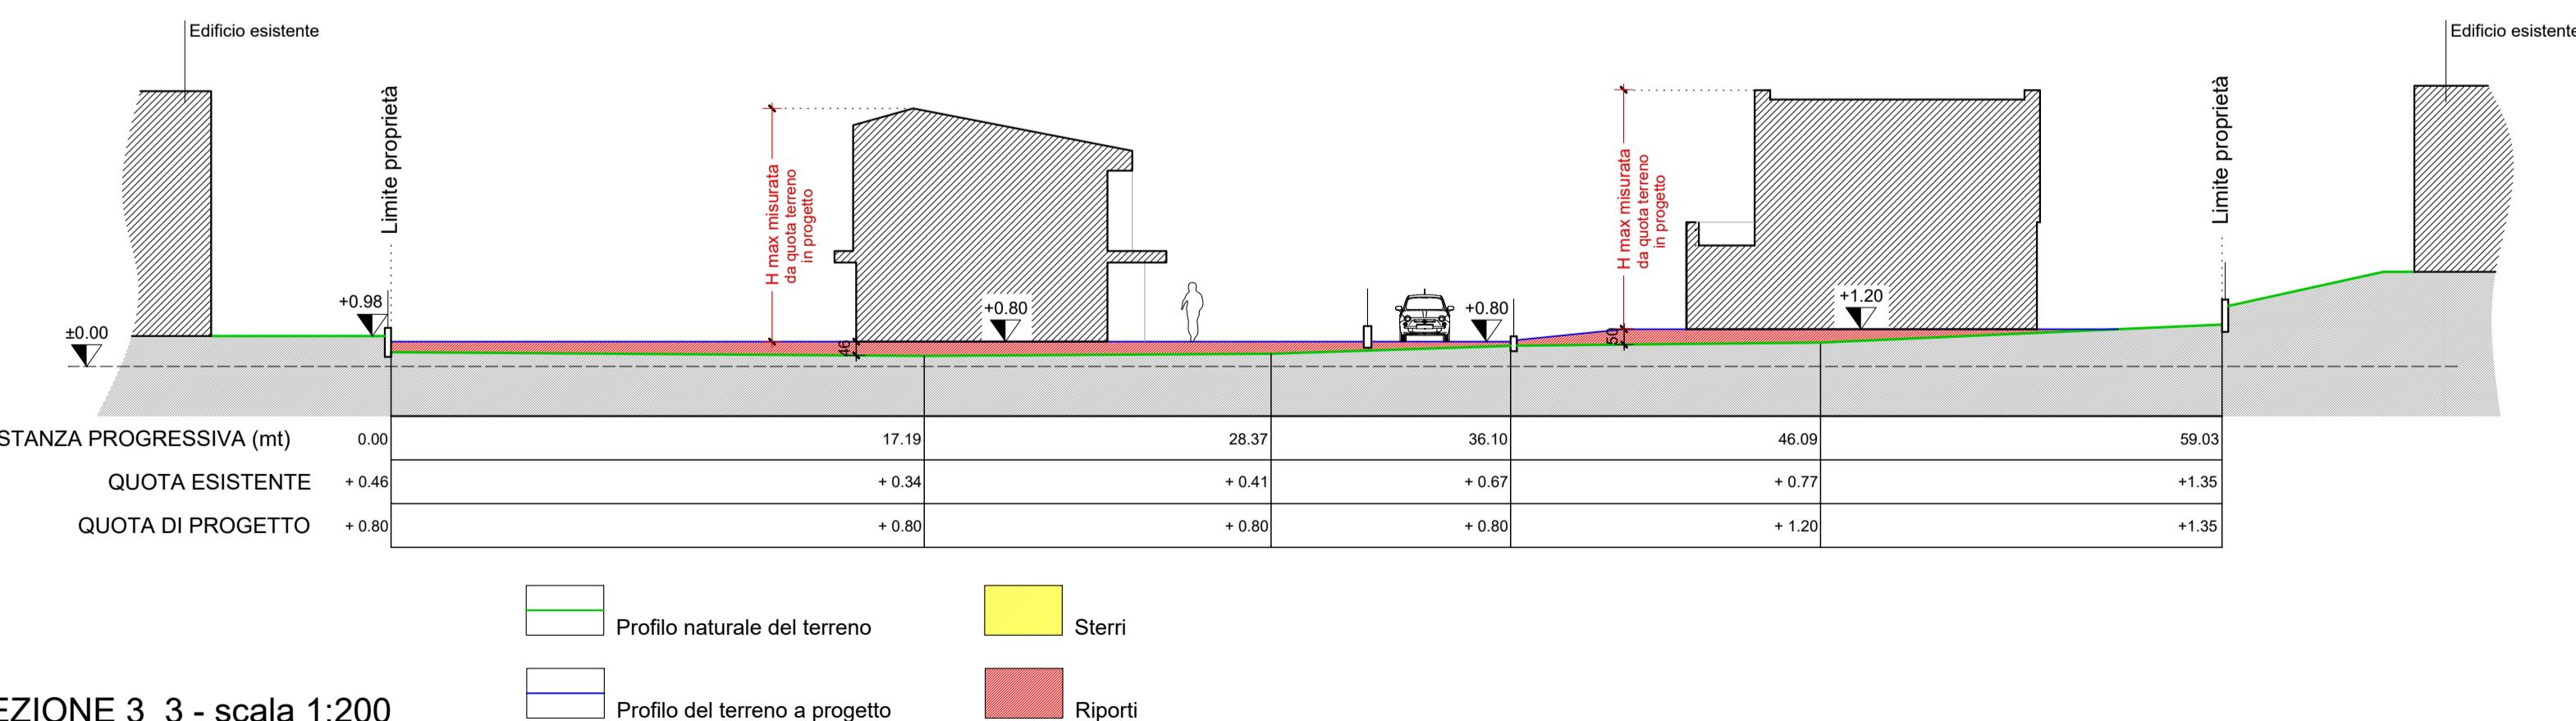

4

I proprietari delle aree
Biesuz Federico
Biesuz Marcella
Casarin Maria
Negrini Primina

Progettista
Gualtiero Luraschi | via Puccini 6 - Bülgarograsso
tel e Fax 031 931154 - E-mail: studio.luraschi@libero.it

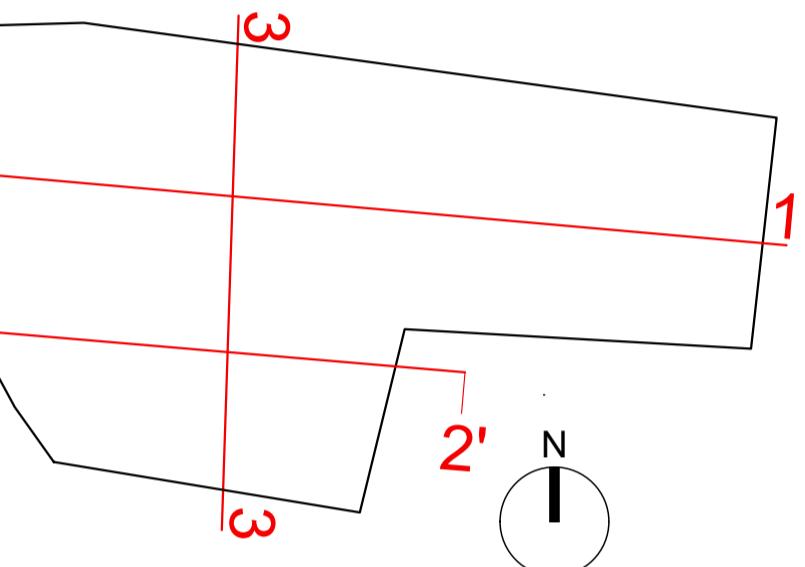

ADOZIONE: Delibera del c.c. n. del
Scalo
APPROVAZIONE: Delibera del c.c. n. del
Data
marzo 2018