SEZIONE A - A

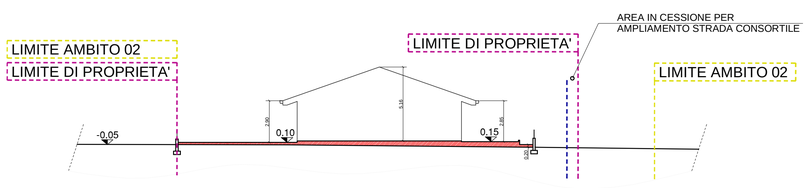

SEZIONE B - B

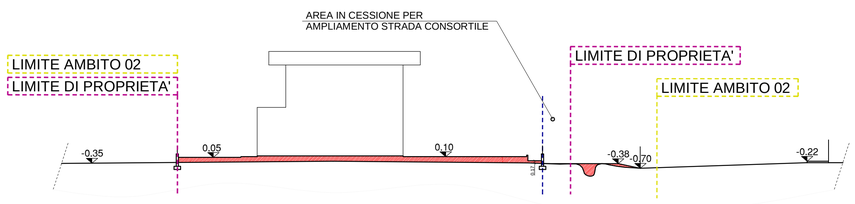

SEZIONE C - C

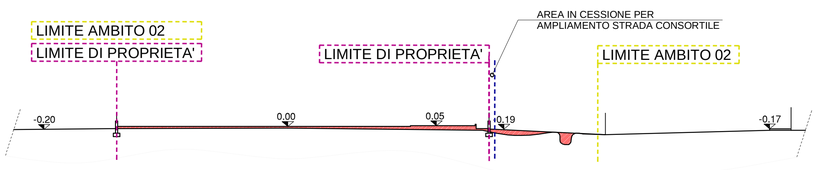

SEZIONE D - D

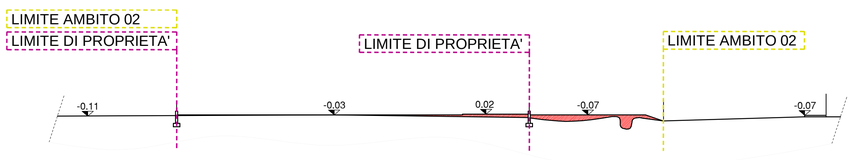

SEZIONE E - E

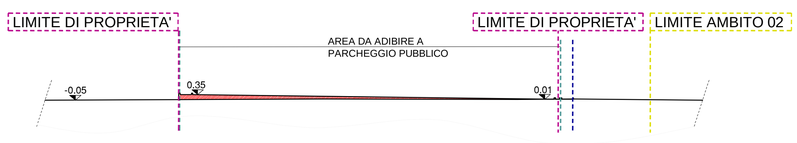

SEZIONE F - F

STERRI

RIPORTI

AREA DI PROPRIETA'

LIMITE AMBITO 02

COMMITTENTI:

Alessandro CADENAZZI — Via L. Lambertenghi, 70 - Cassina Rizzardi

Luca CADENAZZI — Via Campagnola - Cassina Rizzardi

COMUNE: CASSINA RIZZARDI - CO

TAVOLA: 10PA

PRATICA: PIANO ATTUATIVO - AMBITO 02

OGGETTO: PROGETTO

SEZIONI

SCALA: 1:200

DATA: GIUGNO 2015

FIRMA COMMITTENTI:

FIRMA PROGETTISTI:

P. Ed. Mario BISON
Arch. Marcello BRUSA
Villa Guardia (Co), Via 1° Maggio, 5
Tel. 335-6879472 - e-mail pedmariobison@gmail.com