


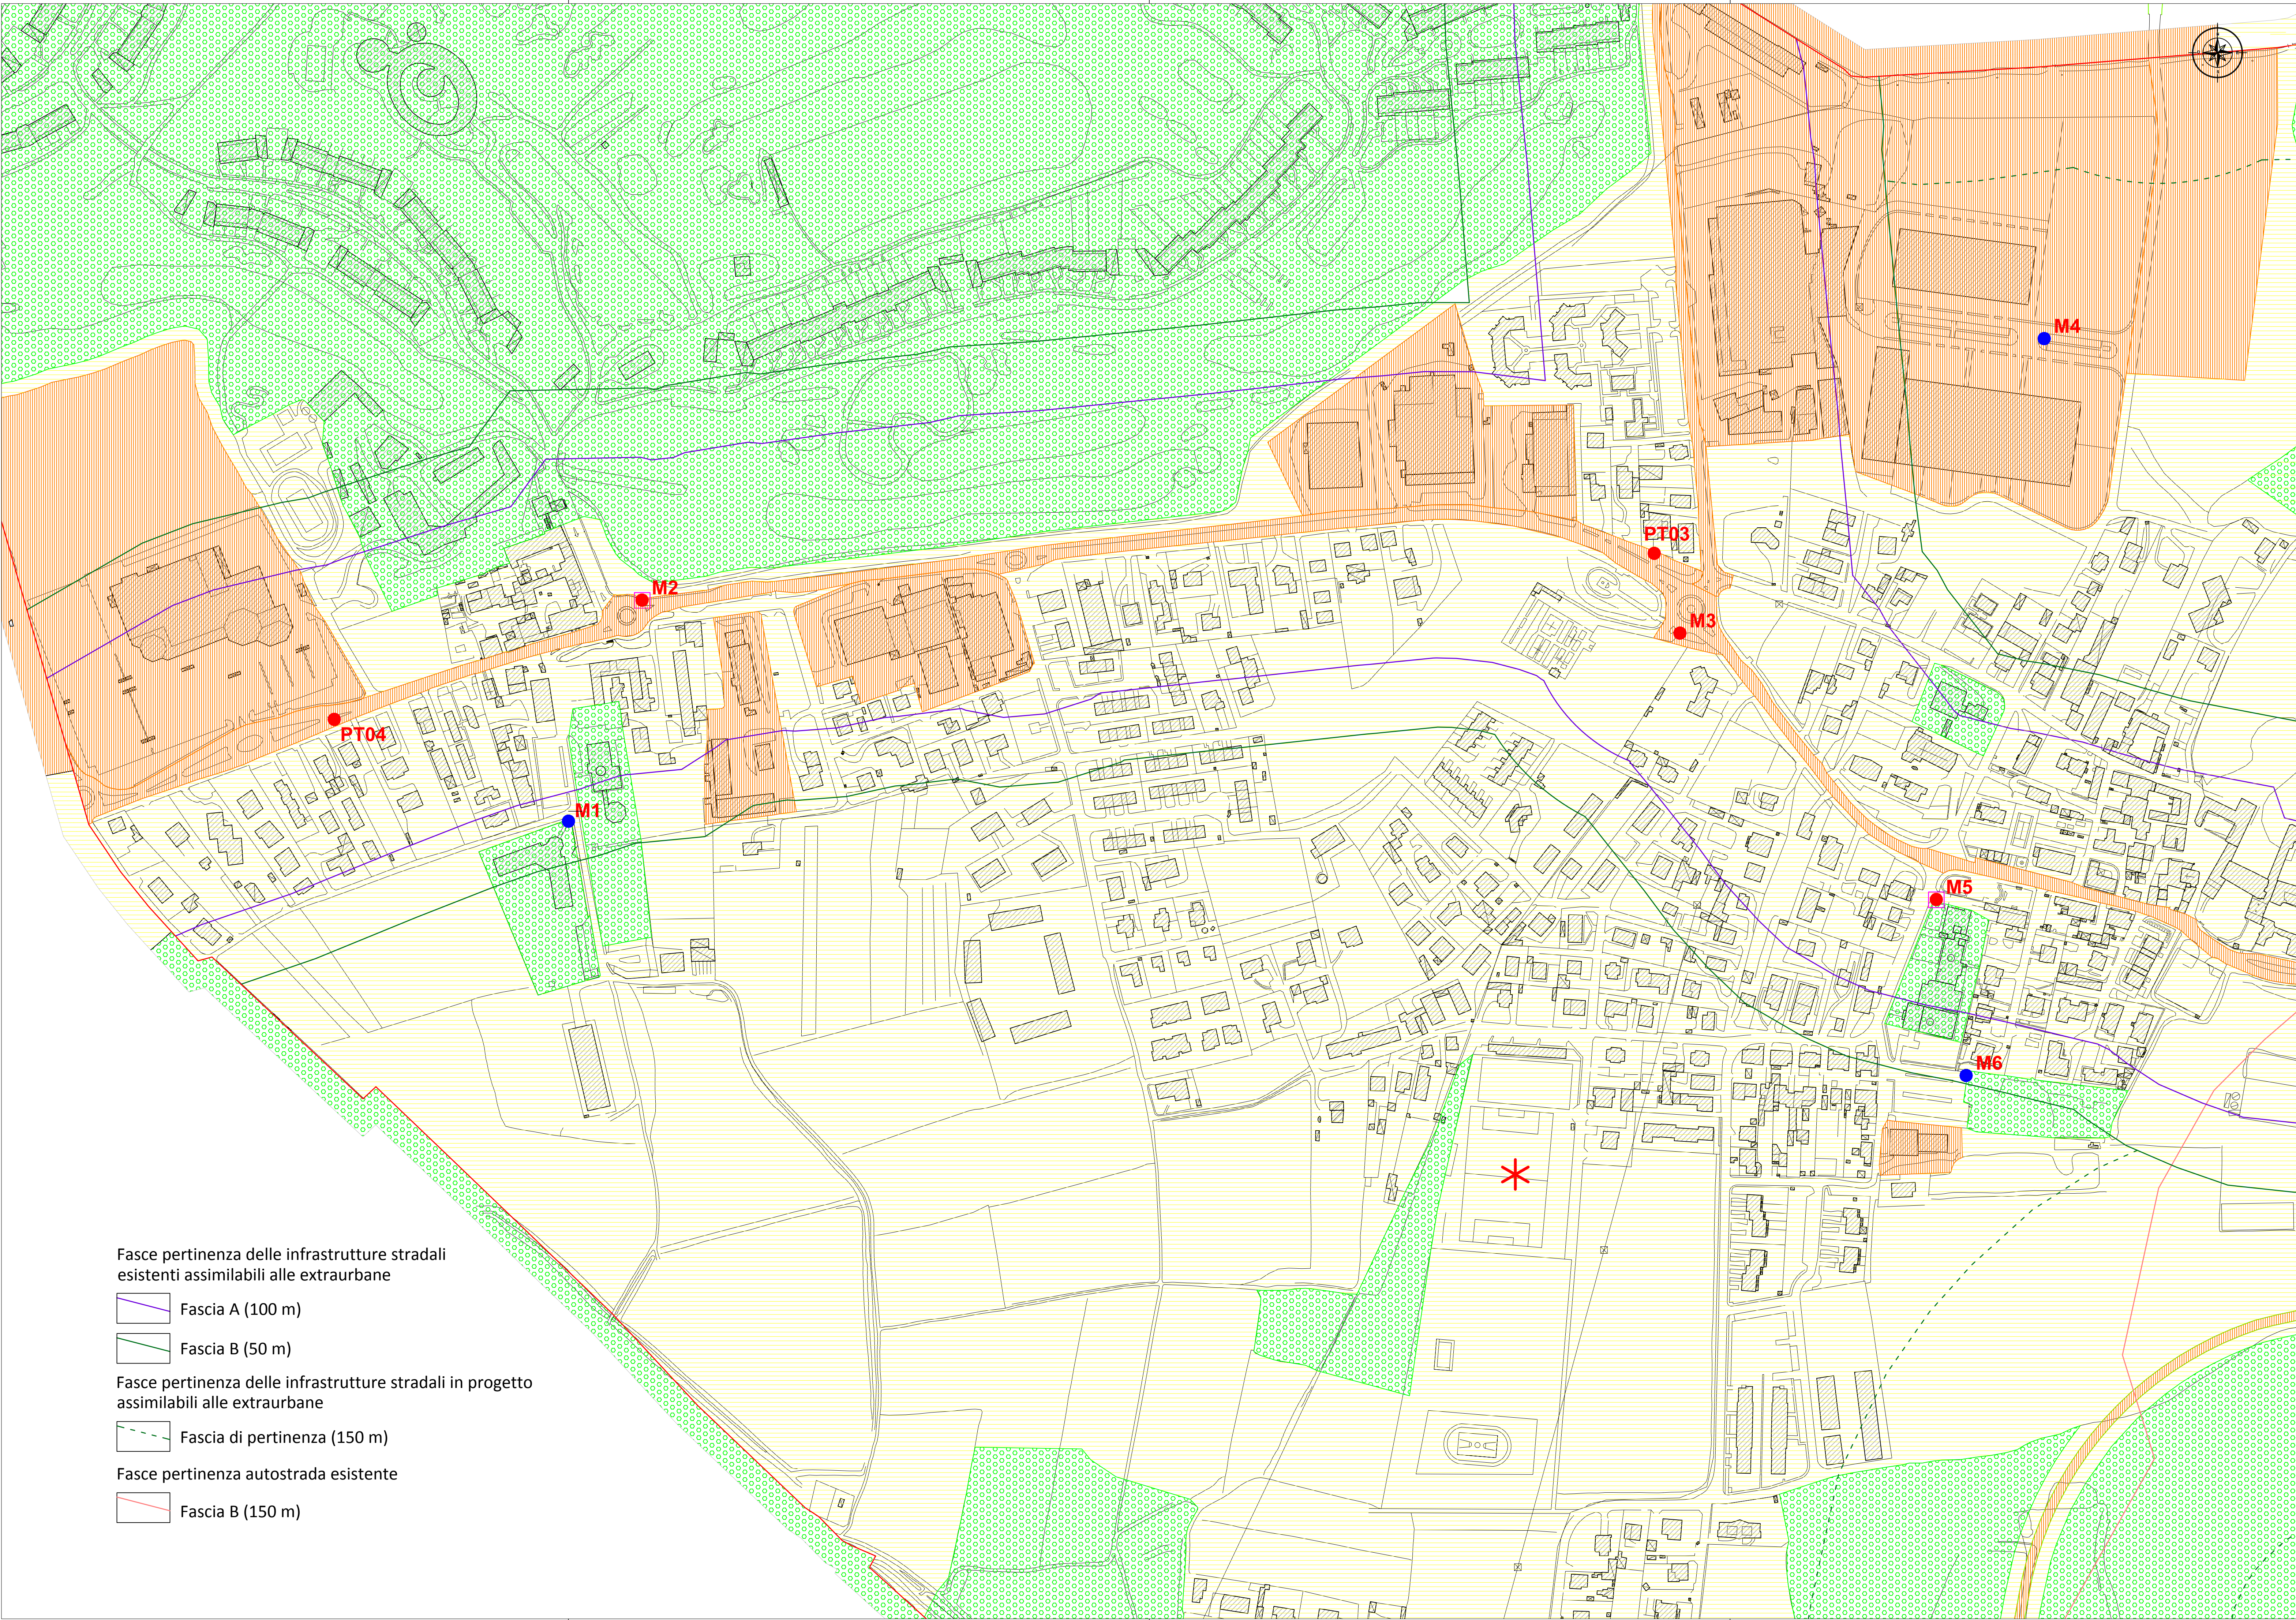

- Fasce pertinenza delle infrastrutture stradali esistenti assimilabili alle extraurbane
- Fascia A (100 m)
 - Fascia B (50 m)
- Fasce pertinenza delle infrastrutture stradali in progetto assimilabili alle extraurbane
- Fascia di pertinenza (150 m)
- Fasce pertinenza autostrada esistente
- Fascia B (150 m)

LEGENDA

Classi acustiche	Limiti di immissione		Limiti di emissione	
	Periodo diurno (06:00 - 22:00)	Periodo notturno (22:00 - 06:00)	Periodo diurno (06:00 - 22:00)	Periodo notturno (22:00 - 06:00)
Classe 1 - Aree particolarmente protette	50 dB(A)	40 dB(A)	45 dB(A)	35 dB(A)
Classe 2 - Aree destinate ad uso residenziale	55 dB(A)	45 dB(A)	50 dB(A)	40 dB(A)
Classe 3 - Aree di tipo misto	60 dB(A)	50 dB(A)	55 dB(A)	45 dB(A)
Classe 4 - Aree di intensa attività umana	65 dB(A)	55 dB(A)	60 dB(A)	50 dB(A)
Classe 5 - Aree prevalentemente industriali	70 dB(A)	60 dB(A)	65 dB(A)	55 dB(A)
Classe 6 - Aree esclusivamente industriali	70 dB(A)	70 dB(A)	65 dB(A)	65 dB(A)

- Aree destinate a spettacolo a carattere temporaneo
- Punti di misura fonometrie breve periodo (0,5 h)
(blu diurna, rosso diurna-notturna)
- Punti di misura fonometrie lungo periodo (2 h)
- Fonometrie da Piano di indagine della Provincia di Como
- Viabilità in progetto
- Limite amministrativo



Piano di Classificazione Acustica
(D.P.C.M. 1/3/91, L. 447/95, D.P.C.M. 14/11/1997, L.R. 13/2001)

tavola
5
(1:2.000)

Proposta di classificazione acustica comunale
dettaglio centro abitato

allegata alla delibera di adozione C. C. n° del ..
allegata alla delibera di approvazione C. C. n° del ..

il tecnico



il responsabile
del settore



VIGER srl Como, via Morazzone, 21 - tel. 031/564933 - fax. 031/72931144 - email: info@viger.it