


N

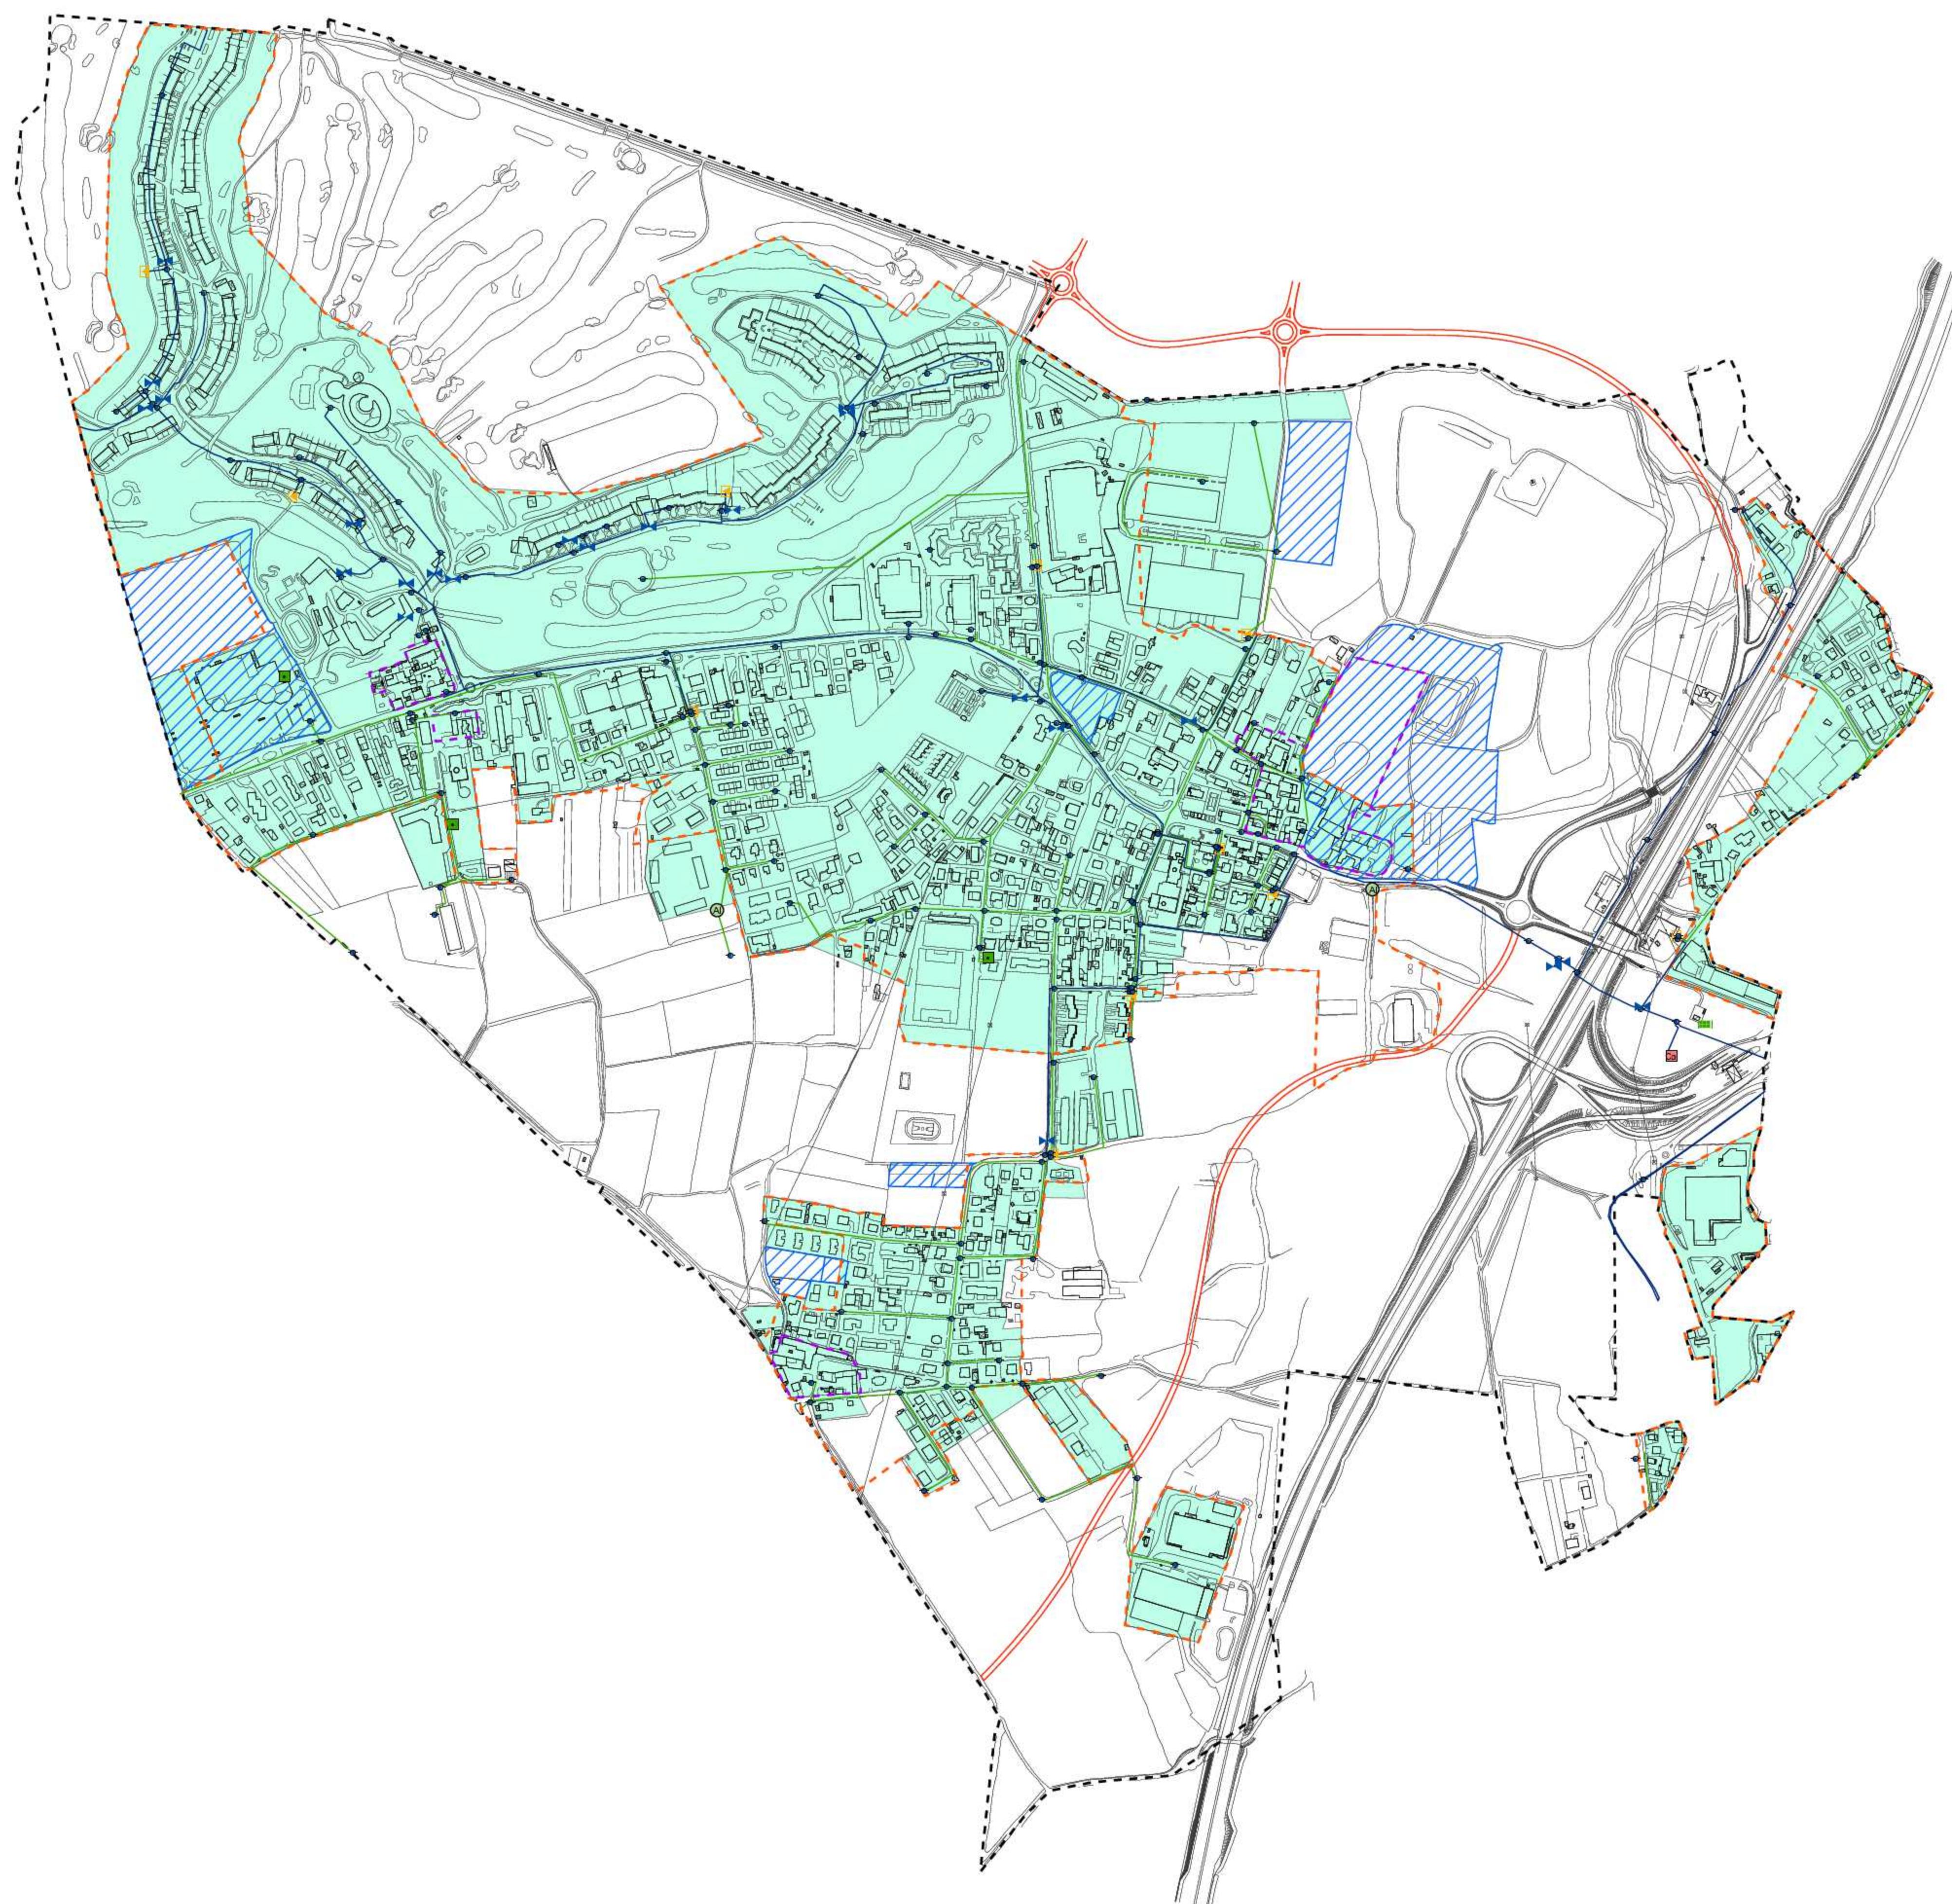

LEGENDA

- Confine comunale
- Delimitazione nuclei storici
- Delimitazione centro abitato (D.Lgs. 285/92, art. 4)
- Aree urbanizzate
- Ambiti di trasformazione
- Viabilità in progetto

Rete gas

Tipologia tubazioni

- Rete media pressione
- Rete bassa pressione

Tipologia nodi

- Cabina
- Gruppi di riduzione
- Nodo di congiunzione
- Valvola a farfalla
- Alimentatore

Installazioni

- Stazione metano
- Cabina metano



Piano Urbano Generale dei Servizi nel Sottosuolo

R.R. n. 6 del 15 / 02 /2010

Tavola

C

1:5.000

Rete gas

allegata alla delibera di approvazione C. C. n° del ..

il tecnico

Dr. Vittorio Bruno

il sindaco

il segretario



Dr. Vittorio Bruno Como (CO) Via S. Giacomo, 53 - tel. 031/564933 - fax. 031/72931144 - email: vittorio.bruno@vigersrl.it